


**Beton BH 25 W 6  
STAL A III**

**Zbrojenie górne/ zbrojenie dolne**

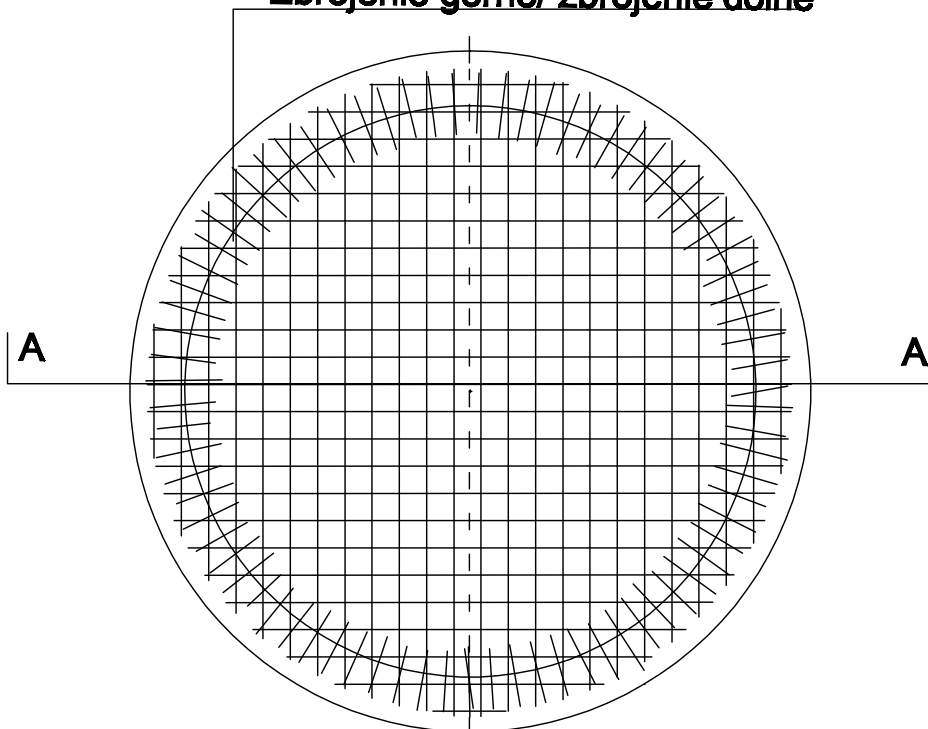

Nr 3 śr. 12 co 20 cm  
L=720 szt 37




Nr 4 śr 12 co 20 cm  
Nr - 720 szt 37



Nr 2 śr. 12  
L=720 szt 6

Nr 1 śr. 12 co 20 cm  
szt.80

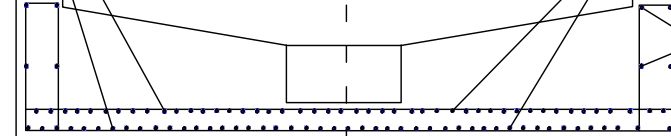

<b>PRACOWNIA DOKUMENTACJI I PROJEKTOWANIA ZIELENI "PARK" UL.DZIECI WRZEŚNI 4/5 M 5 59-700 BOLESŁAWIEC</b>		
<b>PROJEKT</b>	<b>PROJEKT REWALORYZACJI ZABYTKOWEGO PARKU ZDROJOWEGO IM. JANA PAWŁA II W ŁĄDKU - ZDROJU</b>	
<b>OBIEKT</b>	<b>PARK ZDROJOWY W ŁĄDKU - ZDROJU</b>	skala 1:50
<b>INWESTOR</b>	<b>GMINA ŁĄDEK - ZDRÓJ, RYNEK 31, 57-540 ŁĄDEK ZDRÓJ</b>	data KWIECIEŃ 2008
<b>PROJEKTANTA</b>	mgr inż.arch. Ireneusz Podolski upr.2310/92 mgr inż.Paweł Stankiewicz architekt krajobrazu, upr. niewymagalne	podpis
<b>TEMAT</b>	<b>KONSTRUKCJA MISY FONTANNY - ZBROJENIE</b>	<b>NR RYS. 15</b>