

Mapa do celów projektowych

| | |
|---|--|
| Oznaczenie kancelaryjne zgłoszenia pracy geodezyjnej | 084.02-001/2013 |
| Nazwa miejscowości | Lądek-Zdrój |
| Jednostka ewidencyjna | 020808_4 |
| identyfikator nazwa | Lądek-Zdrój - miasto |
| Obręb ewidencyjny | 0002 |
| identyfikator nazwa | Stary Zdrój |
| Skala mapy | 1:500 |
| Nazwa układu współrzędnych | prostokątnych płaskich układ wysokościowy |
| | 1965/4 Kronsztadt 60 |
| Oznaczenie granic obszaru, który podlegał aktualizacji | ----- |
| Informacje o służebnościach gruntowych mających wpływ na zagospodarowanie gruntów, zlokalizowanych w granicach projektowanej inwestycji | Nie badano |
| Data opracowania mapy | 15.02.2013 |
| W granicach opracowania nie wyklucza się istnienia sieci nie zainwentaryzowanych i nie wykazanych na niniejszej mapie | |
| Na mapę wkręślono przebieg profili pionowych. | |

Krzysztof Kozackiewicz
 GEODETA UPRAWNIONY
 ul. Wolności 63, tel. 605 721 711
 57-300 KŁODZKO
 NIP 883-104-86-33
 ul. Wolności 63, tel. 605 721 711
 57-300 KŁODZKO
 NIP 883-104-86-33

USŁUGI GEODEZYJNO-KARTOGRAFICZNE
 Krzysztof Kozackiewicz
 ul. Wolności 63, tel. 605 721 711
 57-300 KŁODZKO
 NIP 883-104-86-33

2013-02-18
 084.02-113

2013-02-18


projektowane ścieki przykrawężnikowe z kostki kamiennej rozbiórkowej 9-11 cm, 3 rzędy kostki na ławie z betonu B15 gr. 20 cm wzdłuż wszystkich oporników - 583 m.

projektowany ściek z kostki kam. na ławie z bet. B15 5 rzędów - l = 9 m

proj. korytka bet. na ławie z bet. B15 gr. 20 cm l = 13 m

proj. ściek z kostki kam. na ławie z bet. B15 5 rzędów - l = 9 m

proj. ściek z kostki kam. na ławie z bet. B15 5 rzędów - l = 9 m

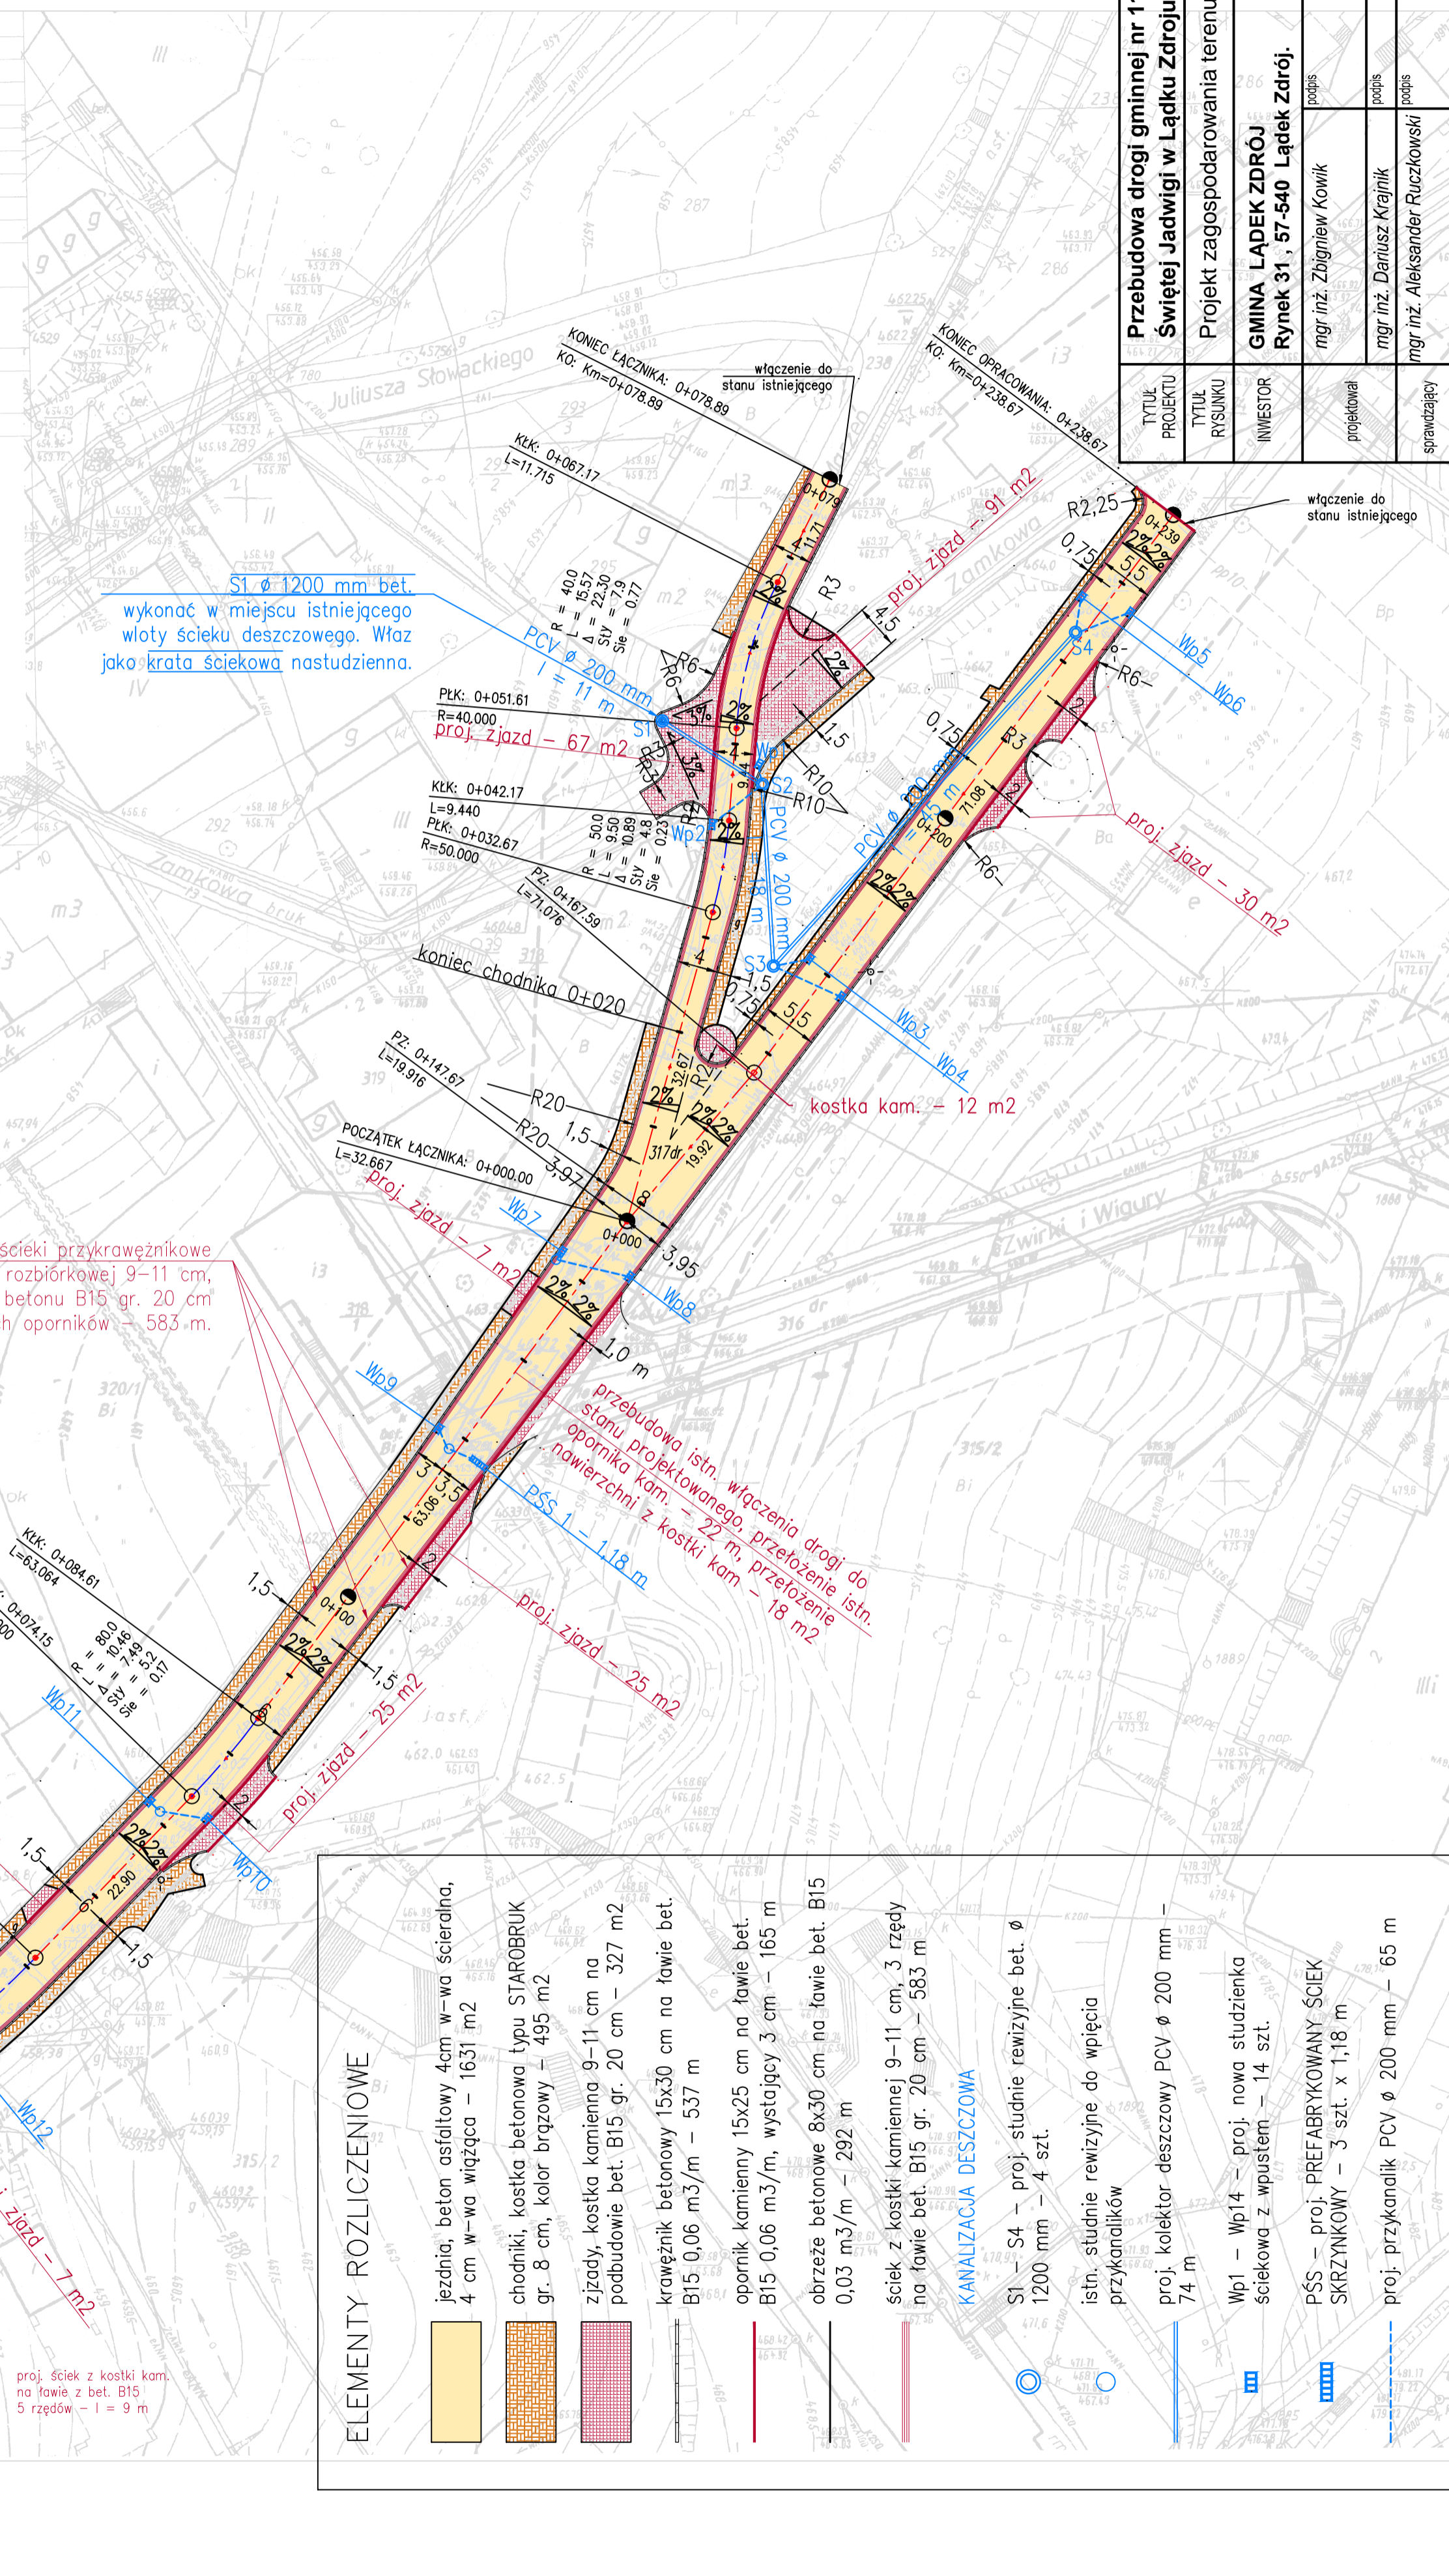

| ELEMENTY ROZLICZENIOWE | |
|------------------------|--|
| | jezdnie, beton asfaltowy 4cm w-wa scieralna, 4 cm w-wa wiązaca - 1631 m ² |
| | chodniki, kostka betonowa typu STAROBROUK gr. 8 cm, kolor brązowy - 495 m ² |
| | zjazdy, kostka kamienna 9-11 cm na podbudowie bet. B15 gr. 20 cm - 327 m ² |
| | krawężnik betonowy 15x30 cm na ławie bet. B15 0,06 m ³ /m - 537 m |
| | opornik kamienny 15x25 cm na ławie bet. B15 0,06 m ³ /m, wystający 3 cm - 165 m |
| | obrzeże betonowe 8x30 cm na ławie bet. B15 0,03 m ³ /m - 292 m |
| | ściek z kostki kamiennej 9-11 cm, 3 rzędy na ławie bet. B15 gr. 20 cm - 583 m |
| | KANALIZACJA DESZCZOWA |
| | S1 - S4 - proj. studnie rewizyjne bet. Ø 1200 mm - 4 szt. |
| | istn. studnie rewizyjne do wpięcia przykanalików |
| | proj. kolektor deszczowy PCV Ø 200 mm - 74 m |
| | Wp1 - Wp14 - proj. nowa studzienka ściekowa z wpustem - 14 szt. |
| | PSS - proj. PREFABRYKOWANY ŚCIEK SKRZYŹNIKOWY - 3 szt. x 1,18 m |
| | proj. przykanalik PCV Ø 200 mm - 65 m |

| | |
|----------------|--|
| TYTUŁ PROJEKTU | Przebudowa drogi gminnej nr 119800 - ul. Świętej Jadwigi w Łądku Zdroju. |
| TYTUŁ RYSUNKU | Projekt zagospodarowania terenu |
| INWESTOR | GMINA ŁĄDEK ZDRÓJ Rynek 31, 57-540 Łądek Zdrój. |
| projektował | mgr inż. Zbigniew Kowik |
| opracował | mgr inż. Dariusz Krajnik |
| opracował | mgr inż. Aleksander Ruczkowski |
| kwiecień 2013 | |
| Skala 1 : 500 | |
| Rysunek nr 1 | |