

**MAPA SYTUACYJNO-WYSOKOŚCIOWA
DO CELOW PROJEKTOWYCH**

skala 1:1000


woj. dolnośląskie
gm. Lądek-Zdrój
obr. Skrzyżka

sporządzona na podstawie mapy zasadniczej 472444.144
oraz pomiaru aktualizacyjnego keg 085.07-005.2011

BIURO USŁUG GEODEZYJNYCH
mgr inż. Jolanta Bogdanowicz
57-500 BRZEWICA k. ul. Świerkocina 89/5
NIP 887-300-0000 tel. 71-733-10-10
ul. 30 Lipca 100a tel. bogdanowicz@uslugi.pl

GEODETA UPRAWNIONY
57-500 BRZEWICA k. ul. Świerkocina 30
ul. W. 30 Lipca 100a tel. 71-733-10-10
tel. 71-733-10-10

STAROSTA KŁODZKI
Powiatowy Urząd Miejski w Kłodzku
Wskazane oznaczenia i linie są zgodne z projektem i nie stanowią przeszkody dla prowadzenia innych przedsięwzięć.
Za zgodą Starosty Kłodzkiego
Miejscowa rada może uzyskać do celów projektowych
dokładniejsze dane i informacje w sprawie planowanej
budowlanej inwestycji w miejscowości Lądek-Zdrój.
Miejscowość, data:
.....

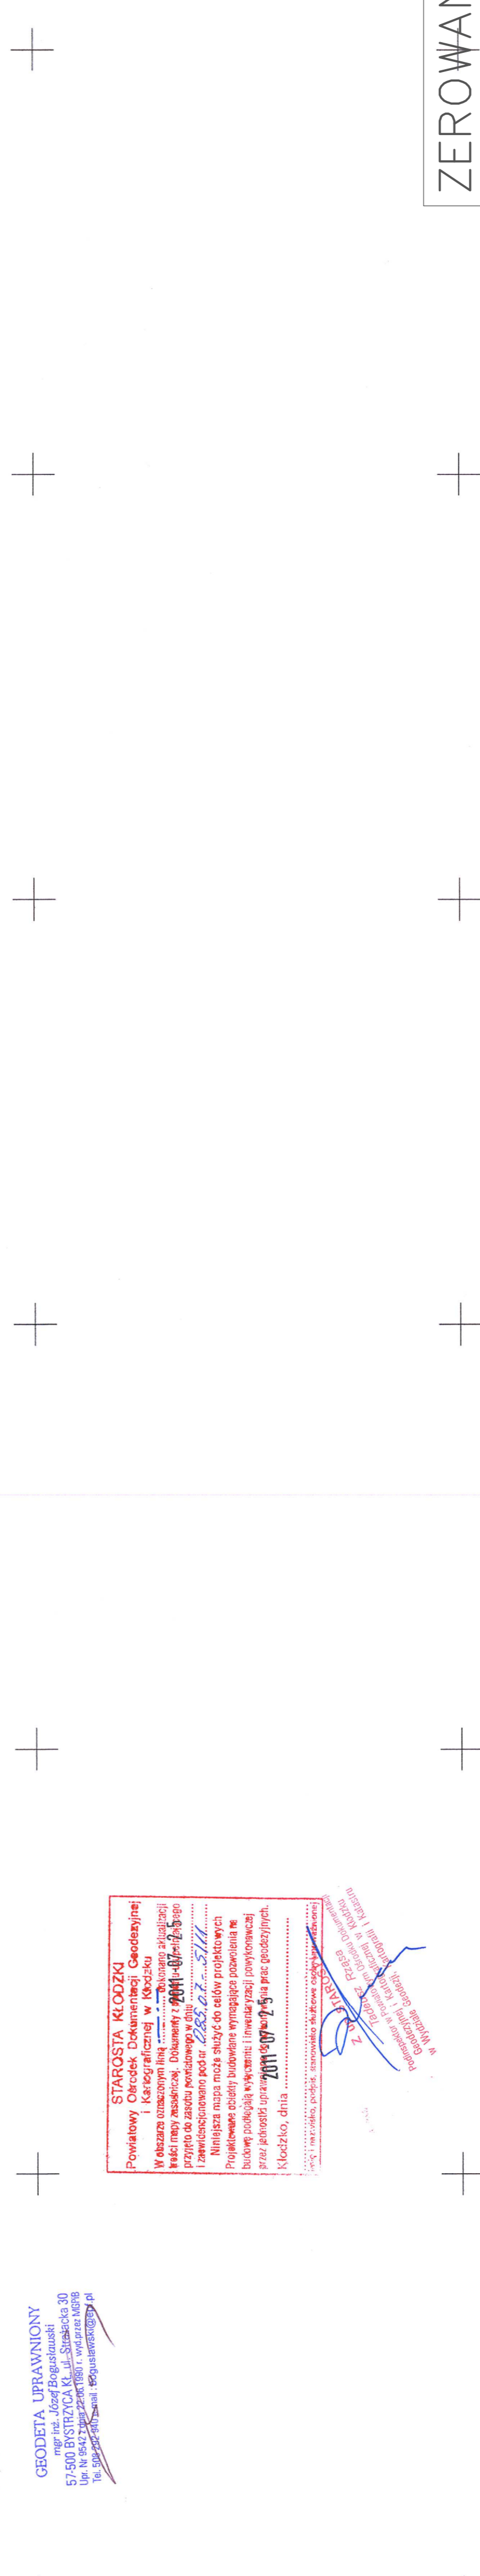

ZEROWANIE

"ELEKTRON" PROJEKTOWANIE I NADZOROWANIE ROBÓT ELEKTRYCZNYCH 57-300 KŁODZKO, KORYTÓW 5 MARIAN KUBAT	
Projekt :	Budowlany wykonawczy
Obiekt :	Oświetlenie drogowe
Adres :	Skrzyżka, Gmina Lądek Zdrój
Inwestor :	UMiG Lądek Zdrój, Rynek 31
Tytuł rysunku :	Plan zagospodarowania terenu – linia kablowa oświetlenia drogowego
Projektował :	mgr inż. Waldemar Nowicki
Sprawił :	mgr inż. Waldemar Nowicki
Skala 1:1000	
Nr rys. 3	
Data: 09.2011 r.	
Podpis: v-6/3/15/89	
Podpis: w-6/3/25/89	