


- Uwaga:
- Kominy A i B przemurować od poziomu strychu z cegły pełnej klasy 15 MPa na zaprawie 10 MPa na wysokość 60 cm powyżej linii kalenicy. Komin C do wysokości 30 cm poniżej kalenicy - ewentualnie wysokość kominia C skorygować na budowie zgodnie z wymiarami PN. Kominy olynkowane również powyżej linii dachu.
 - Na trzonach kominowych zamontować ławy kominarskie systemowe w odległości max. 1,2 m od wierzchołka kominia, dla kominia C zamontować klamry wyłazowe szerokości min. 40 cm w rozstawie 0,3 m. Rozmieszczenie ław, klamer i stopni kominarskich skorygować w trakcie realizacji.
 - Założono likwidację istniejących okien w korycie odwadniająca.
 - Okna pokładowe do doswietlenia mieszkań wg odrębnego opracowania dla przebudowy mieszkań poddasza.

Inwestor: Zarząd Budynków Komunalnych ul. Rynek 13 nr. 60/130		Objekt: Remont budynku mieszkalnego ul. Rynek 13	
Adres budowy: 57-540 Lulek-Zięb ul. Rynek 13 nr. 60/130		Faza projektowa: projekt budowlano-wykonawczy	
Mastko		Mastko	
Rzut Dachu.		Rzut Strychu.	
Instalacje elektryczne		Instalacje elektryczne	
Skala 1:50		Skala 1:50	
Data: 06.2010 r.		Data: 06.2010 r.	
Opis: mgr inż. Ryszard Kozłowski nr. inż. 123456789		Opis: mgr inż. Ryszard Kozłowski nr. inż. 123456789	
Sygnatura: [Sygnatura]		Sygnatura: [Sygnatura]	
Miejscowość: Lulek-Zięb		Miejscowość: Lulek-Zięb	
ND Projekt 57-300 Kodexo ul. Polska 11/22 tel. 60 177 756		ND Projekt 57-300 Kodexo ul. Polska 11/22 tel. 60 177 756	

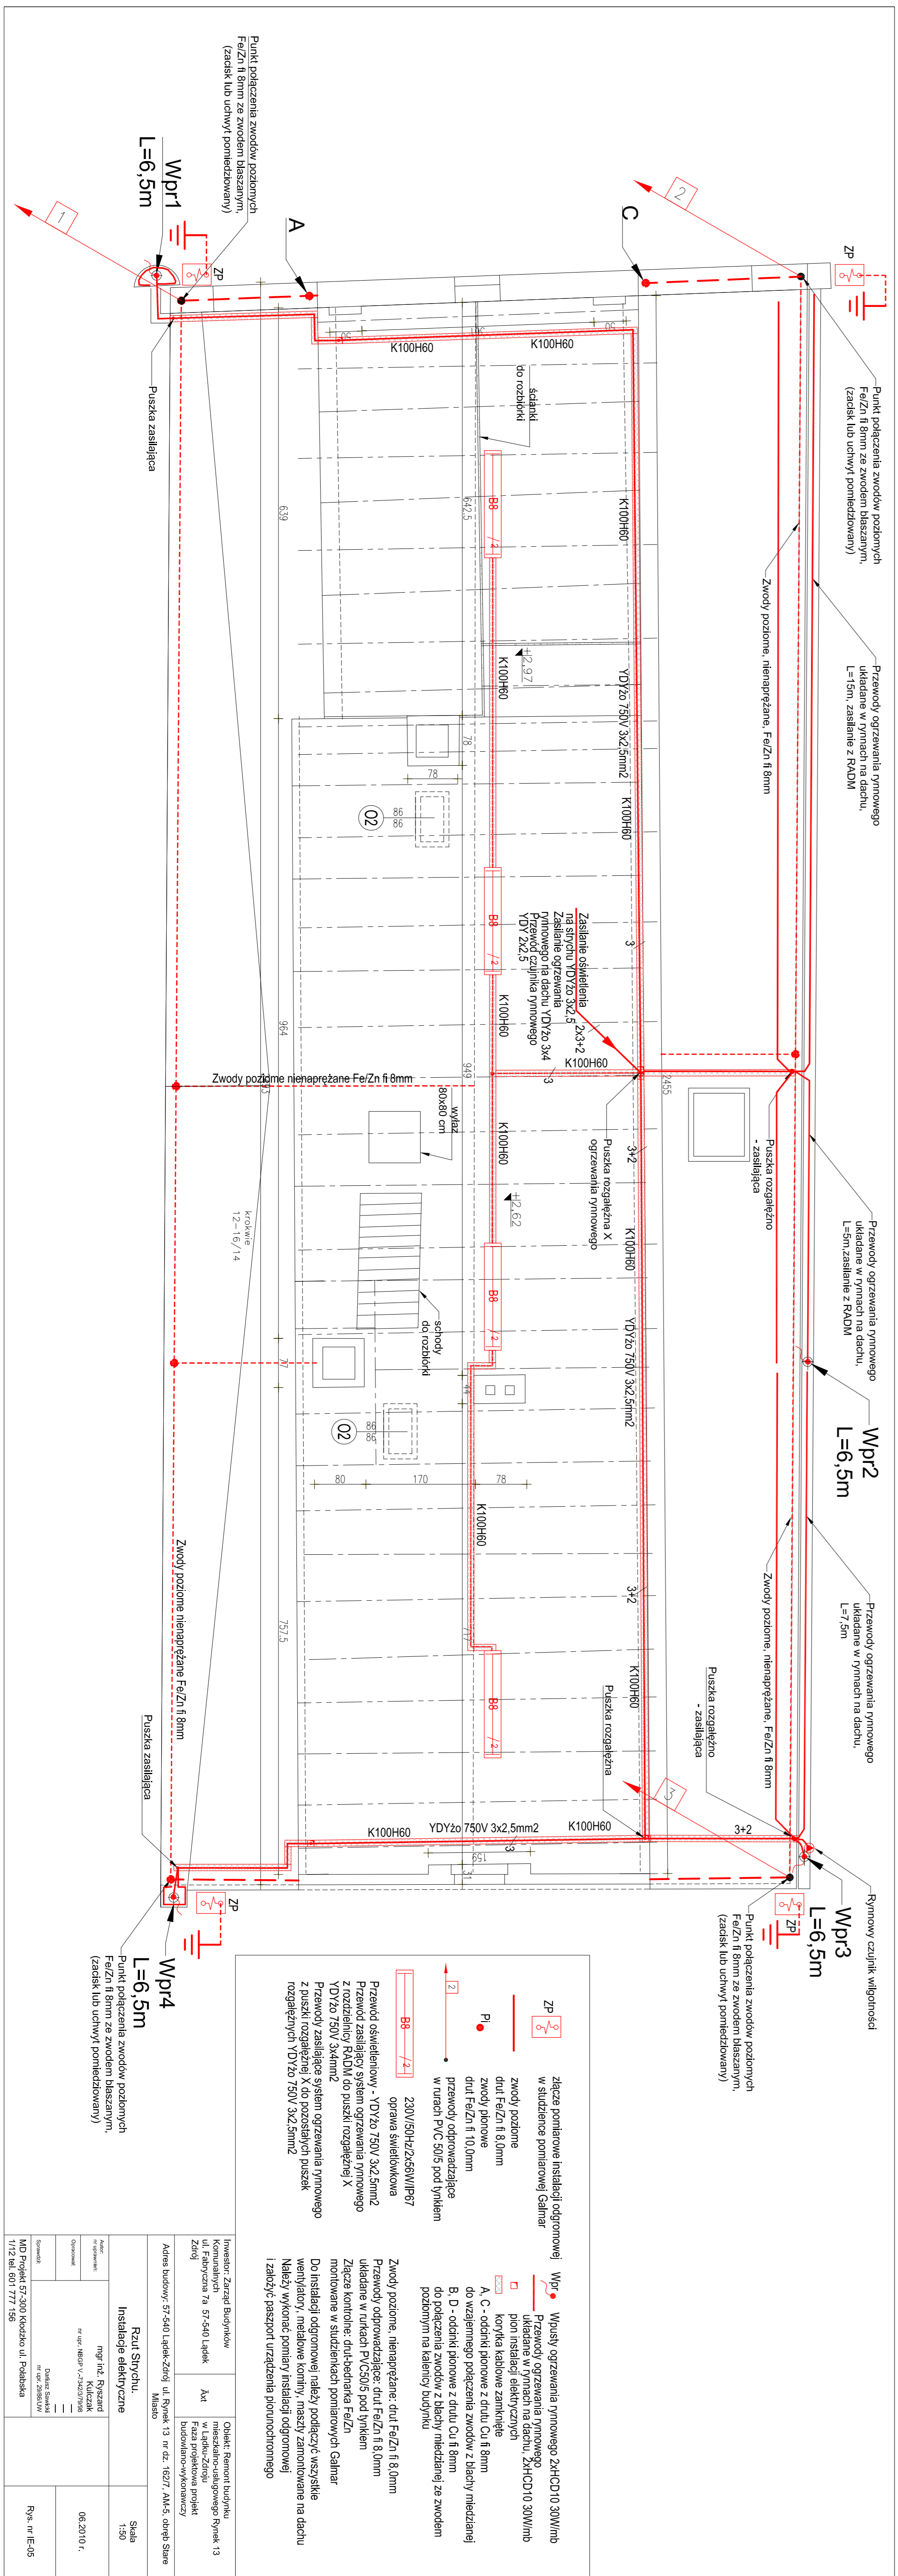

Inwestor: Zarząd Budynków Komunalnych ul. Rynek 13 nr. 60/130		Objekt: Remont budynku mieszkalnego ul. Rynek 13	
Adres budowy: 57-540 Lulek-Zięb ul. Rynek 13 nr. 60/130		Faza projektowa: projekt budowlano-wykonawczy	
Mastko		Mastko	
Rzut Strychu.		Rzut Strychu.	
Instalacje elektryczne		Instalacje elektryczne	
Skala 1:50		Skala 1:50	
Data: 06.2010 r.		Data: 06.2010 r.	
Opis: mgr inż. Ryszard Kozłowski nr. inż. 123456789		Opis: mgr inż. Ryszard Kozłowski nr. inż. 123456789	
Sygnatura: [Sygnatura]		Sygnatura: [Sygnatura]	
Miejscowość: Lulek-Zięb		Miejscowość: Lulek-Zięb	
ND Projekt 57-300 Kodexo ul. Polska 11/22 tel. 60 177 756		ND Projekt 57-300 Kodexo ul. Polska 11/22 tel. 60 177 756	