



ELEWACJA PÓLNOCNO-ZACHODNIA

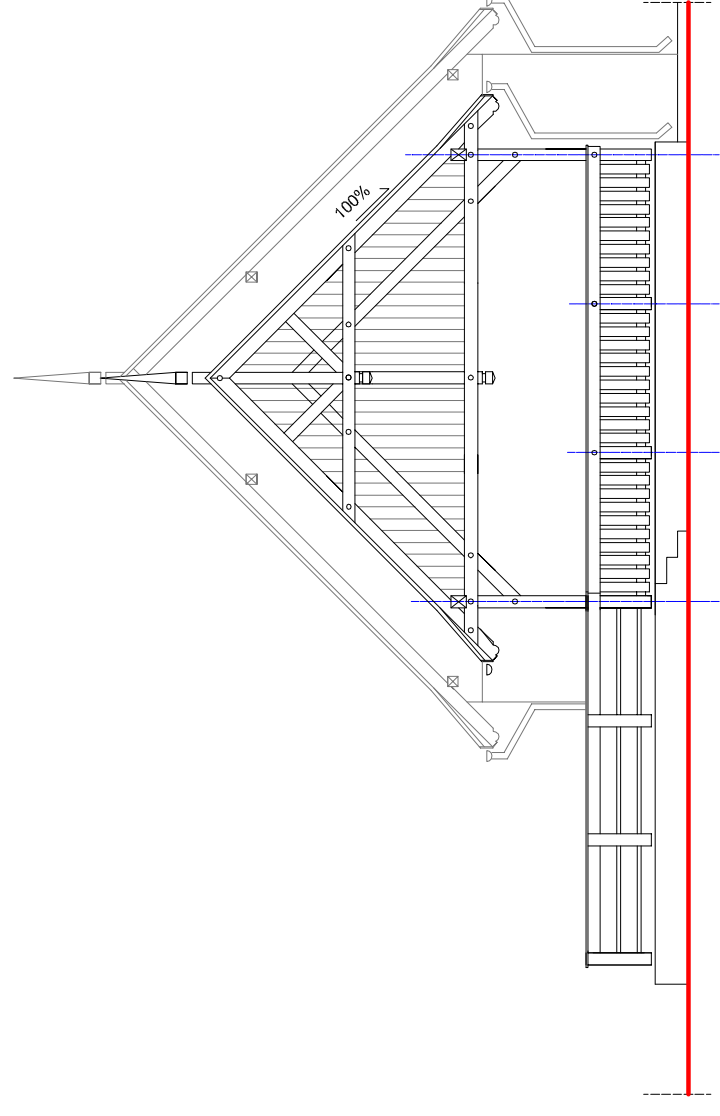

ELEWACJA POLUDNIOWO-ZACHODNIA

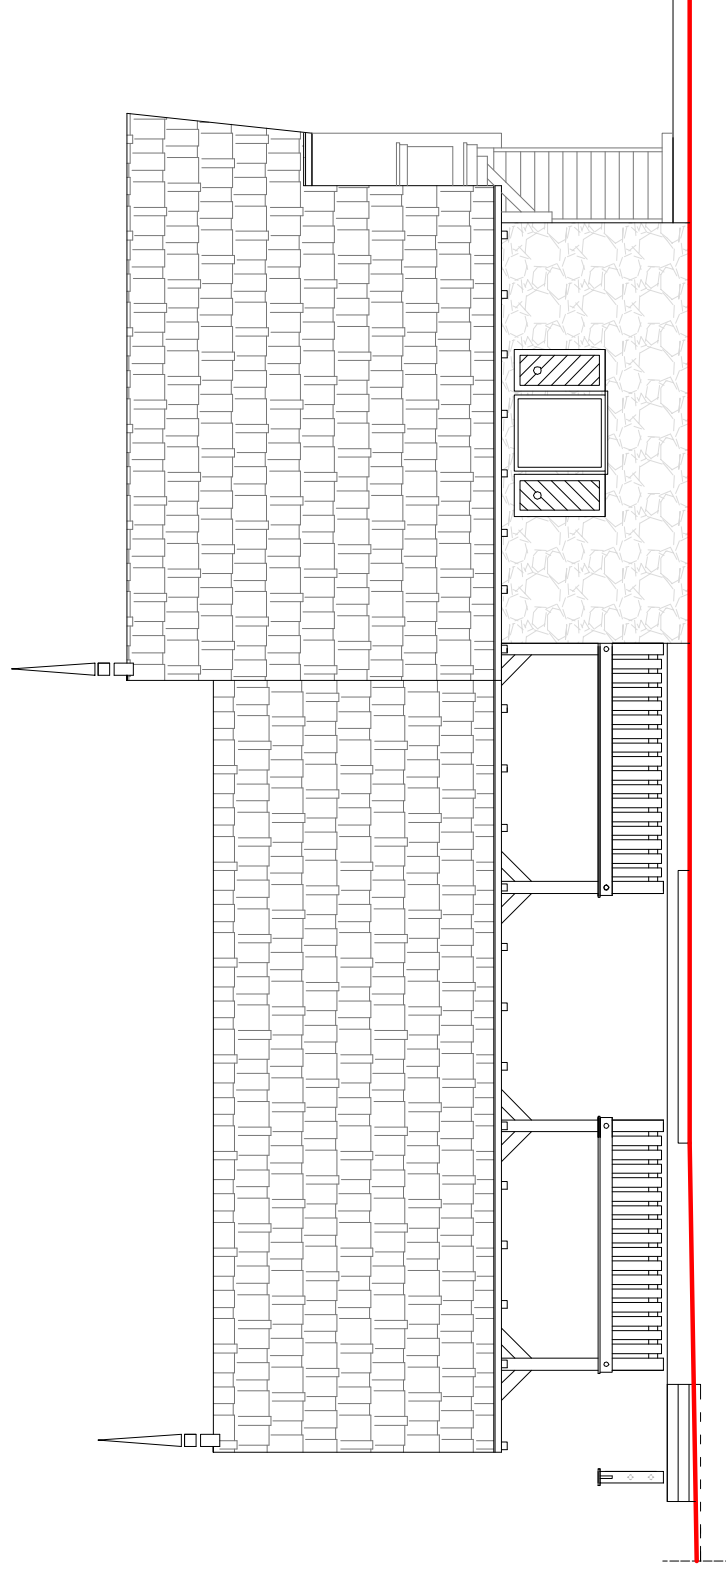

ELEWACJA POLUDNIOWO-WSCHODNIA

PROJEKT CHIRONIOWY USTAWA O PRAWIE AUTORSKIM		DATA I PODPIS
ARCHITEKTURA PROJEKTANT	mgr inż. arch. Jerzy Kiejar nr ewid. upr. 145/85	01.2013

K i e j a r
 WWW.KIEJAR.EU j.kiejar@poczta.onet.pl
 ARCHITEKTONICZNA PRACOWNIA PROJEKTYWA - JERZY KIEJAR
 57 - 300 Kłodzko, ul. Walszewska 4 tel. 074/867-65-34 0 603-116-168

PROJEKT BUDOWLANY
ZAGOSPODAROWANIA TERENU PUBLICZNEGO WSI ORŁOWIEC
 adres: Orłowiec, gm. Łądek-Zdr.
 (działki nr 93/22, AM-1, ob.Orłowiec)
 INWESTOR: Gmina Łądek-Zdr.,
 Rynek 31, 57-540 Łądek-Zdr.
 ELEWACJA PÓLNOCNO-ZACHODNIA
 ELEWACJA POLUDNIOWO-WSCHODNIA
 ELEWACJA POLUDNIOWO-ZACHODNIA

Data: 01.2013
 Nr rys.: **A/6**
 Skala: 1 : 100