

woj. dolnośląskie  
pow. kłodzki  
gm. Ładek Zdrój  
obr. KĄTY BYSTRZYCKIE


# MAPA DO CELÓW PROJEKTOWYCH

Skala 1 : 500

dn. 30.10.2009

Wykonał inż. Jerzy Jakubaszek  
Dz. 6206/2009 KERG 085.02-004/2009  
Mapa jest przeskalowaną z 1:1000  
częścią ark. 483.111.174  
Granice – prawne  
Zakres opracowania – linia przerywana

Geodeta uprawniony  
inż. Jerzy Jakubaszek  
Idm nr 4882 z 1988 w 11 wydz. przez 816 II K  
tel. kom. 0604 849 407

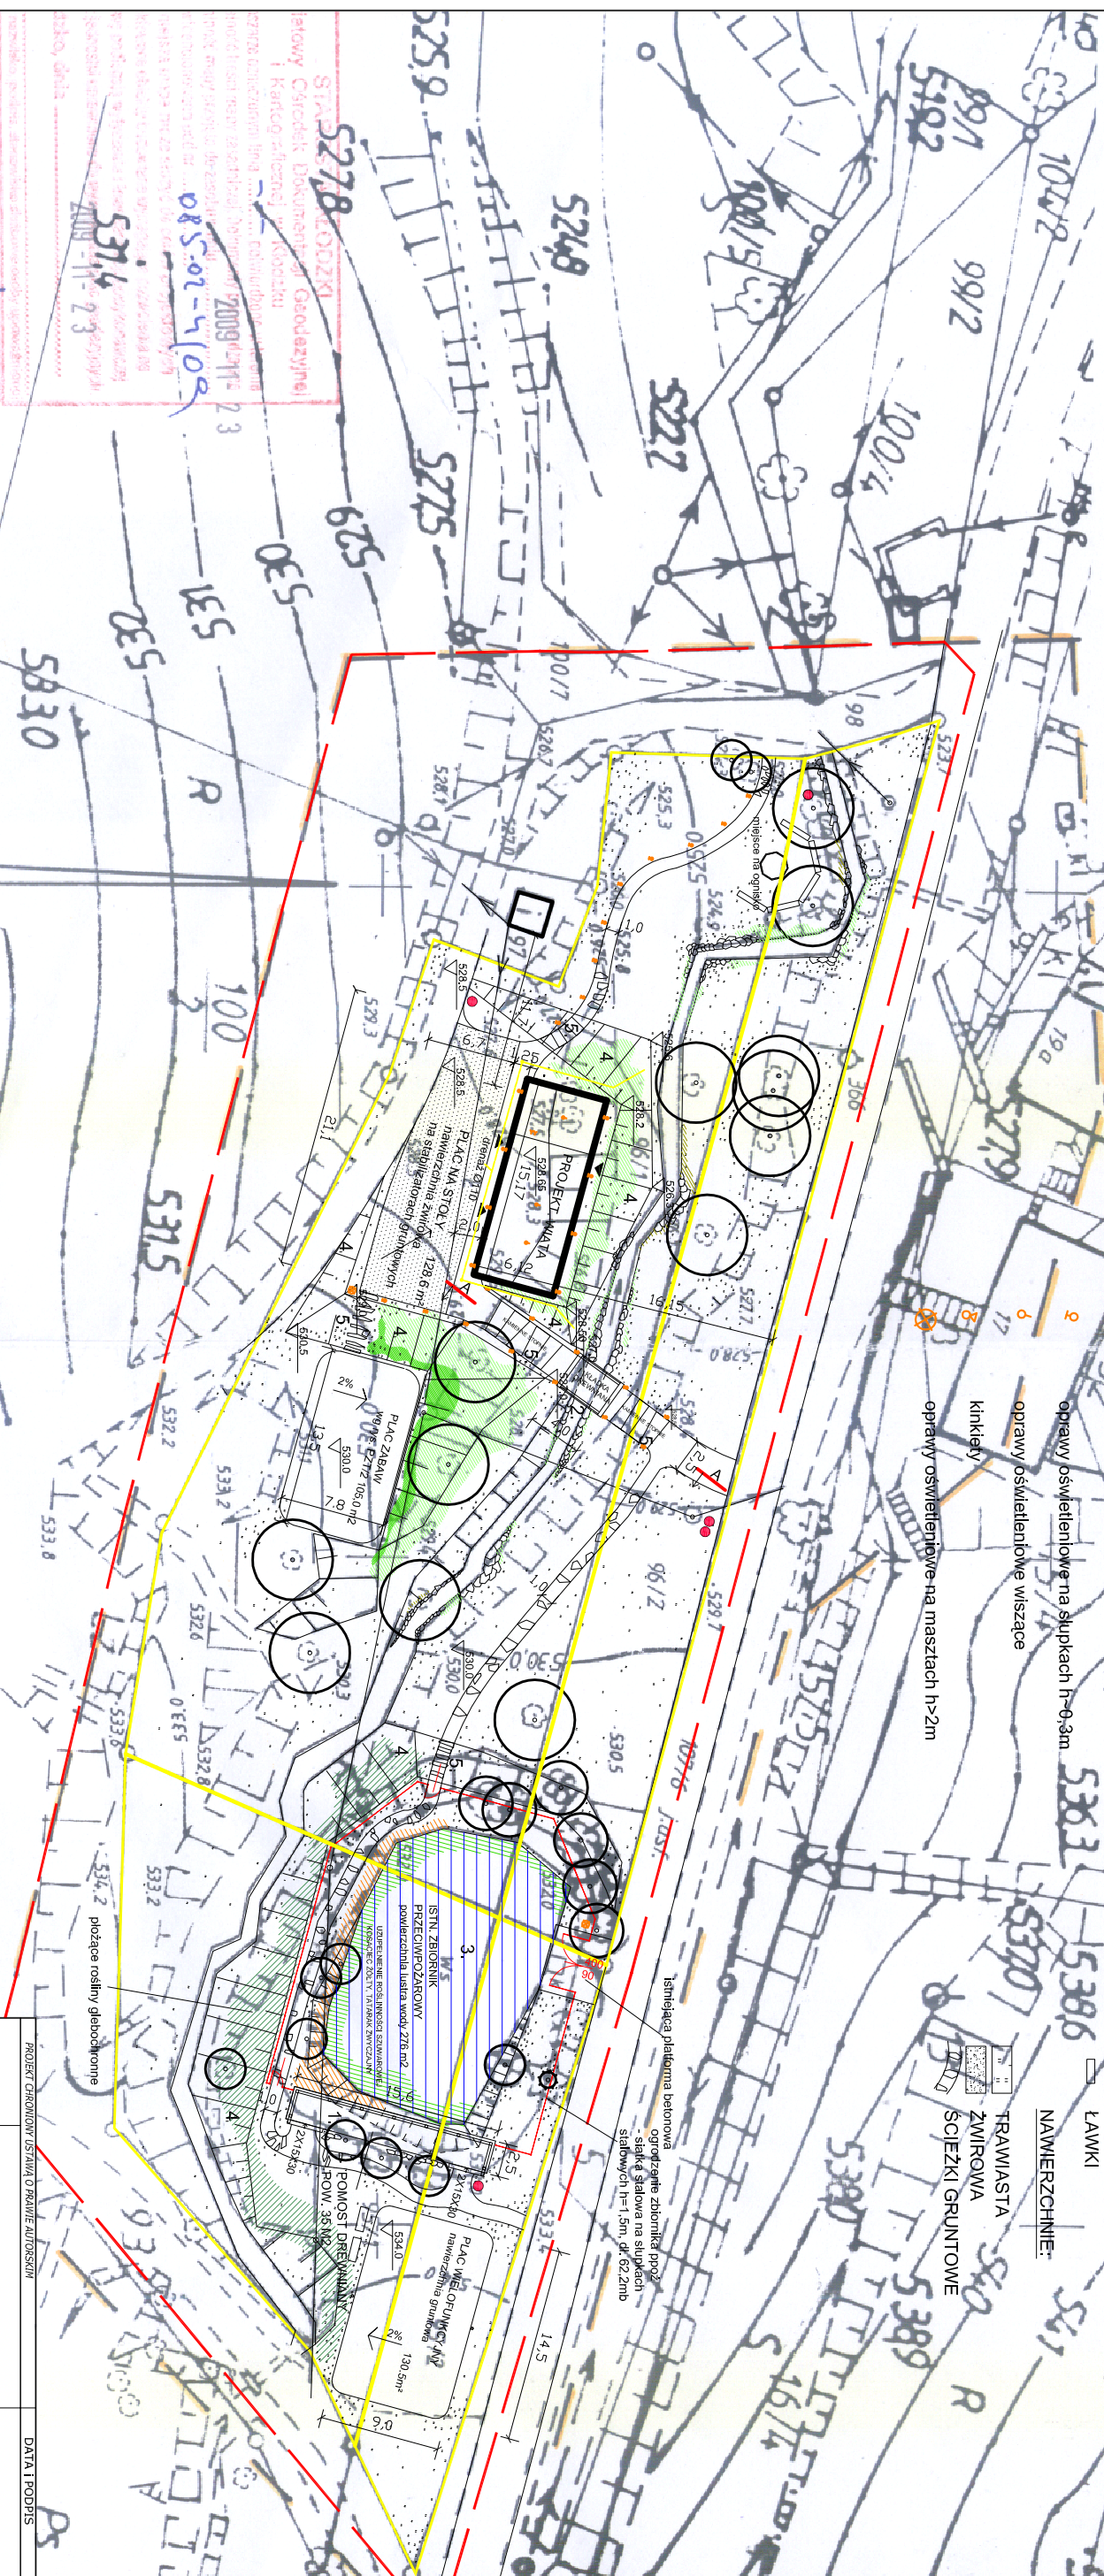

- PŁOZA ROŚLINNOŚCI DEKORACYJNA
- PŁOZA ROŚLINNOŚCI DEKORACYJNEJ H=1M
- BARIERYZ ROŚLINNOŚCI DEKORACYJNEJ H=1M
- ROŚLINNOŚĆ WODNA STREFY PRZYBRZEŻNEJ
- ROŚLINNOŚĆ KRZAKOWATA GLEBOCHRONNA

- oprawy oświetleniowe na słupkach h=9,3m
- oprawy oświetleniowe wiszące
- kinkiety
- oprawy oświetleniowe na masztach h>2m

- OZNACZENIA:**
- GRANICA OPRACOWANIA
  - GRANICA DZIAŁKI
  - PROJEKTOWANA WIATA
- PROJEKTOWANE:**
1. PROJ. POMOST DREWNIANY
  2. PROJ. DREWNIANA KŁADKA
  3. ISTN. ZBIORNIK PROZ
  4. PROJ. SKĄREY
  5. SCHODY TERENOWE

- NAMIERZCHNIE:**
- KOSZKI I KUBELNA ŚMIECI
  - ŁAWKI
  - TRAWIAROSTA
  - ZWIROWA
  - ŚCIEŻKI GRUNTOWE

<b>PROJEKT OBRONITOWY USTANOWIENIA OBRONITOWEGO</b>		<b>DATA I PODPIS</b>
<p>ARCHITEKTURA PROJEKTANT mgr inż. arch. Jerzy Kielar nr ewid. upr. 145/85</p>	<p>03.2010</p>	
<b>PROJEKT BUDOWLANY</b>		
<p>ARCHITEKTONICZNA PRACOWNIA PROJEKTOWA - JERZY KIELAR www.kielar.eu jkielar@prochta.onet.pl 57-300 Kłodzko, ul. Wajsbirszczyzny 4 tel./fax) 074/867-65-34 0 603-116-168</p>		
<b>ZAGOSPODAROWANIE WIEJSKIEGO TERENU PUBLICZNEGO</b>		
<p>ADRES: wieś Kąty Bystrzyckie (działki nr : 95/1, 95/2, 96/1, 96/2, gm. Ładek-Zdrój)</p>		
<p>INWESTOR: Gmina Ładek-Zdrój</p>		
<b>PROJEKT ZAGOSPODAROWANIA TERENU</b>		<b>WYKONANIE</b>
1 : 500		<b>PZT/1</b>

Redakcja: Jerzy Kielar  
Główny inżynier projektu  
Wydawca: Jerzy Kielar  
Dział: Geodezja i Inżynieria  
Kod pocztowy: 57-300 Kłodzko  
Adres: ul. Wajsbirszczyzny 4  
Tel./fax: 074/867-65-34  
E-mail: jkielar@prochta.onet.pl

5476000,00  
3714600,00