

woj. dolnośląskie
pow. kłodzki
gm. Łądek Zdrój
obr. WOJTÓWKA

MAPA DO CELÓW PROJEKTOWYCH

Skala 1 : 500

Wykonał inż. Jerzy Jakubaszek
Dz.3428/09 KERG 085.10-001/2009
Mapa jest przeskalowaną z 1:1000
częścią ark. 473.333.143, 473.333.144

dn. 27.08.2009
Geodeta uprawniony
inż. Jerzy Jakubaszek
Zd. nr. 4007 z 19/04/04 11 wyl. g. nrz. 606/11
tel. kom 0604 849 407


Granice – prawne
Zakres opracowania – linia przerywana

- OZNACZENIA:**
- GRANICA OPRACOWANIA
 - GRANICA DZIAŁKI
 - ISTNIEJĄCA WIATA
 - PROJ. ROZBUDOWA WIATA
 - PROJ. ROZBUDOWA WIATA
 - PROJ. ROZBUDOWA WIATA

- PROJEKTOWANE:**
1. POMOST DREWNIANY
 2. PROJ. PRZEPUST Ø100
 3. PROJ. ZBIORNIK PPOZ
 4. SKARPY
 5. SCHODY TERENOWE
 6. TARAS ZIEMNY
- ROŚLINY OKRYWOWE
ZIMOWIELONE
ROŚLINY STREFY
NABRZEŻNE
- OGRODZENIE DREWNIANE
ZBIORNIKA PPOZ
KUBŁY I KOSZE NA ŚMIECI
PALISADA DREWNIANA
ISTN. DRZEWA IGLASTE
I LIŚCIASTE – DO ZACHOWANIA

STAROSTA KŁODZKI
Powiatowy Ośrodek Dokumentacji Geodezyjnej i Kartograficznej w Kłodzku
Wykazane oznaczenia linii...
Data: 2009-10-11
Data: 085.10-1109
Data: 2009-09-30

Zbiornik otwarty, całkowite zagłębienie w ziemi minimalna pojemność 50 m³, minimalna głębokość w miejscu poboru wody 0,5 m
Stanowisko czerpania wody 5,5x5,75 m – DO USTAWIENIA MOTOPIOMPY
Przewód ssawny min 0,100 20 cm nad dnem zbiornika zabezpieczony koszem
Chromakom przed zassaniem zanieczyszczeń mechanicznych
Na wlocie do przewodu ssawnego zainstalować zawór zwrotny, rure
zakńczyc nasadą i pokrywą Ø110 wg PN-91M-51038, PN-91M-51024

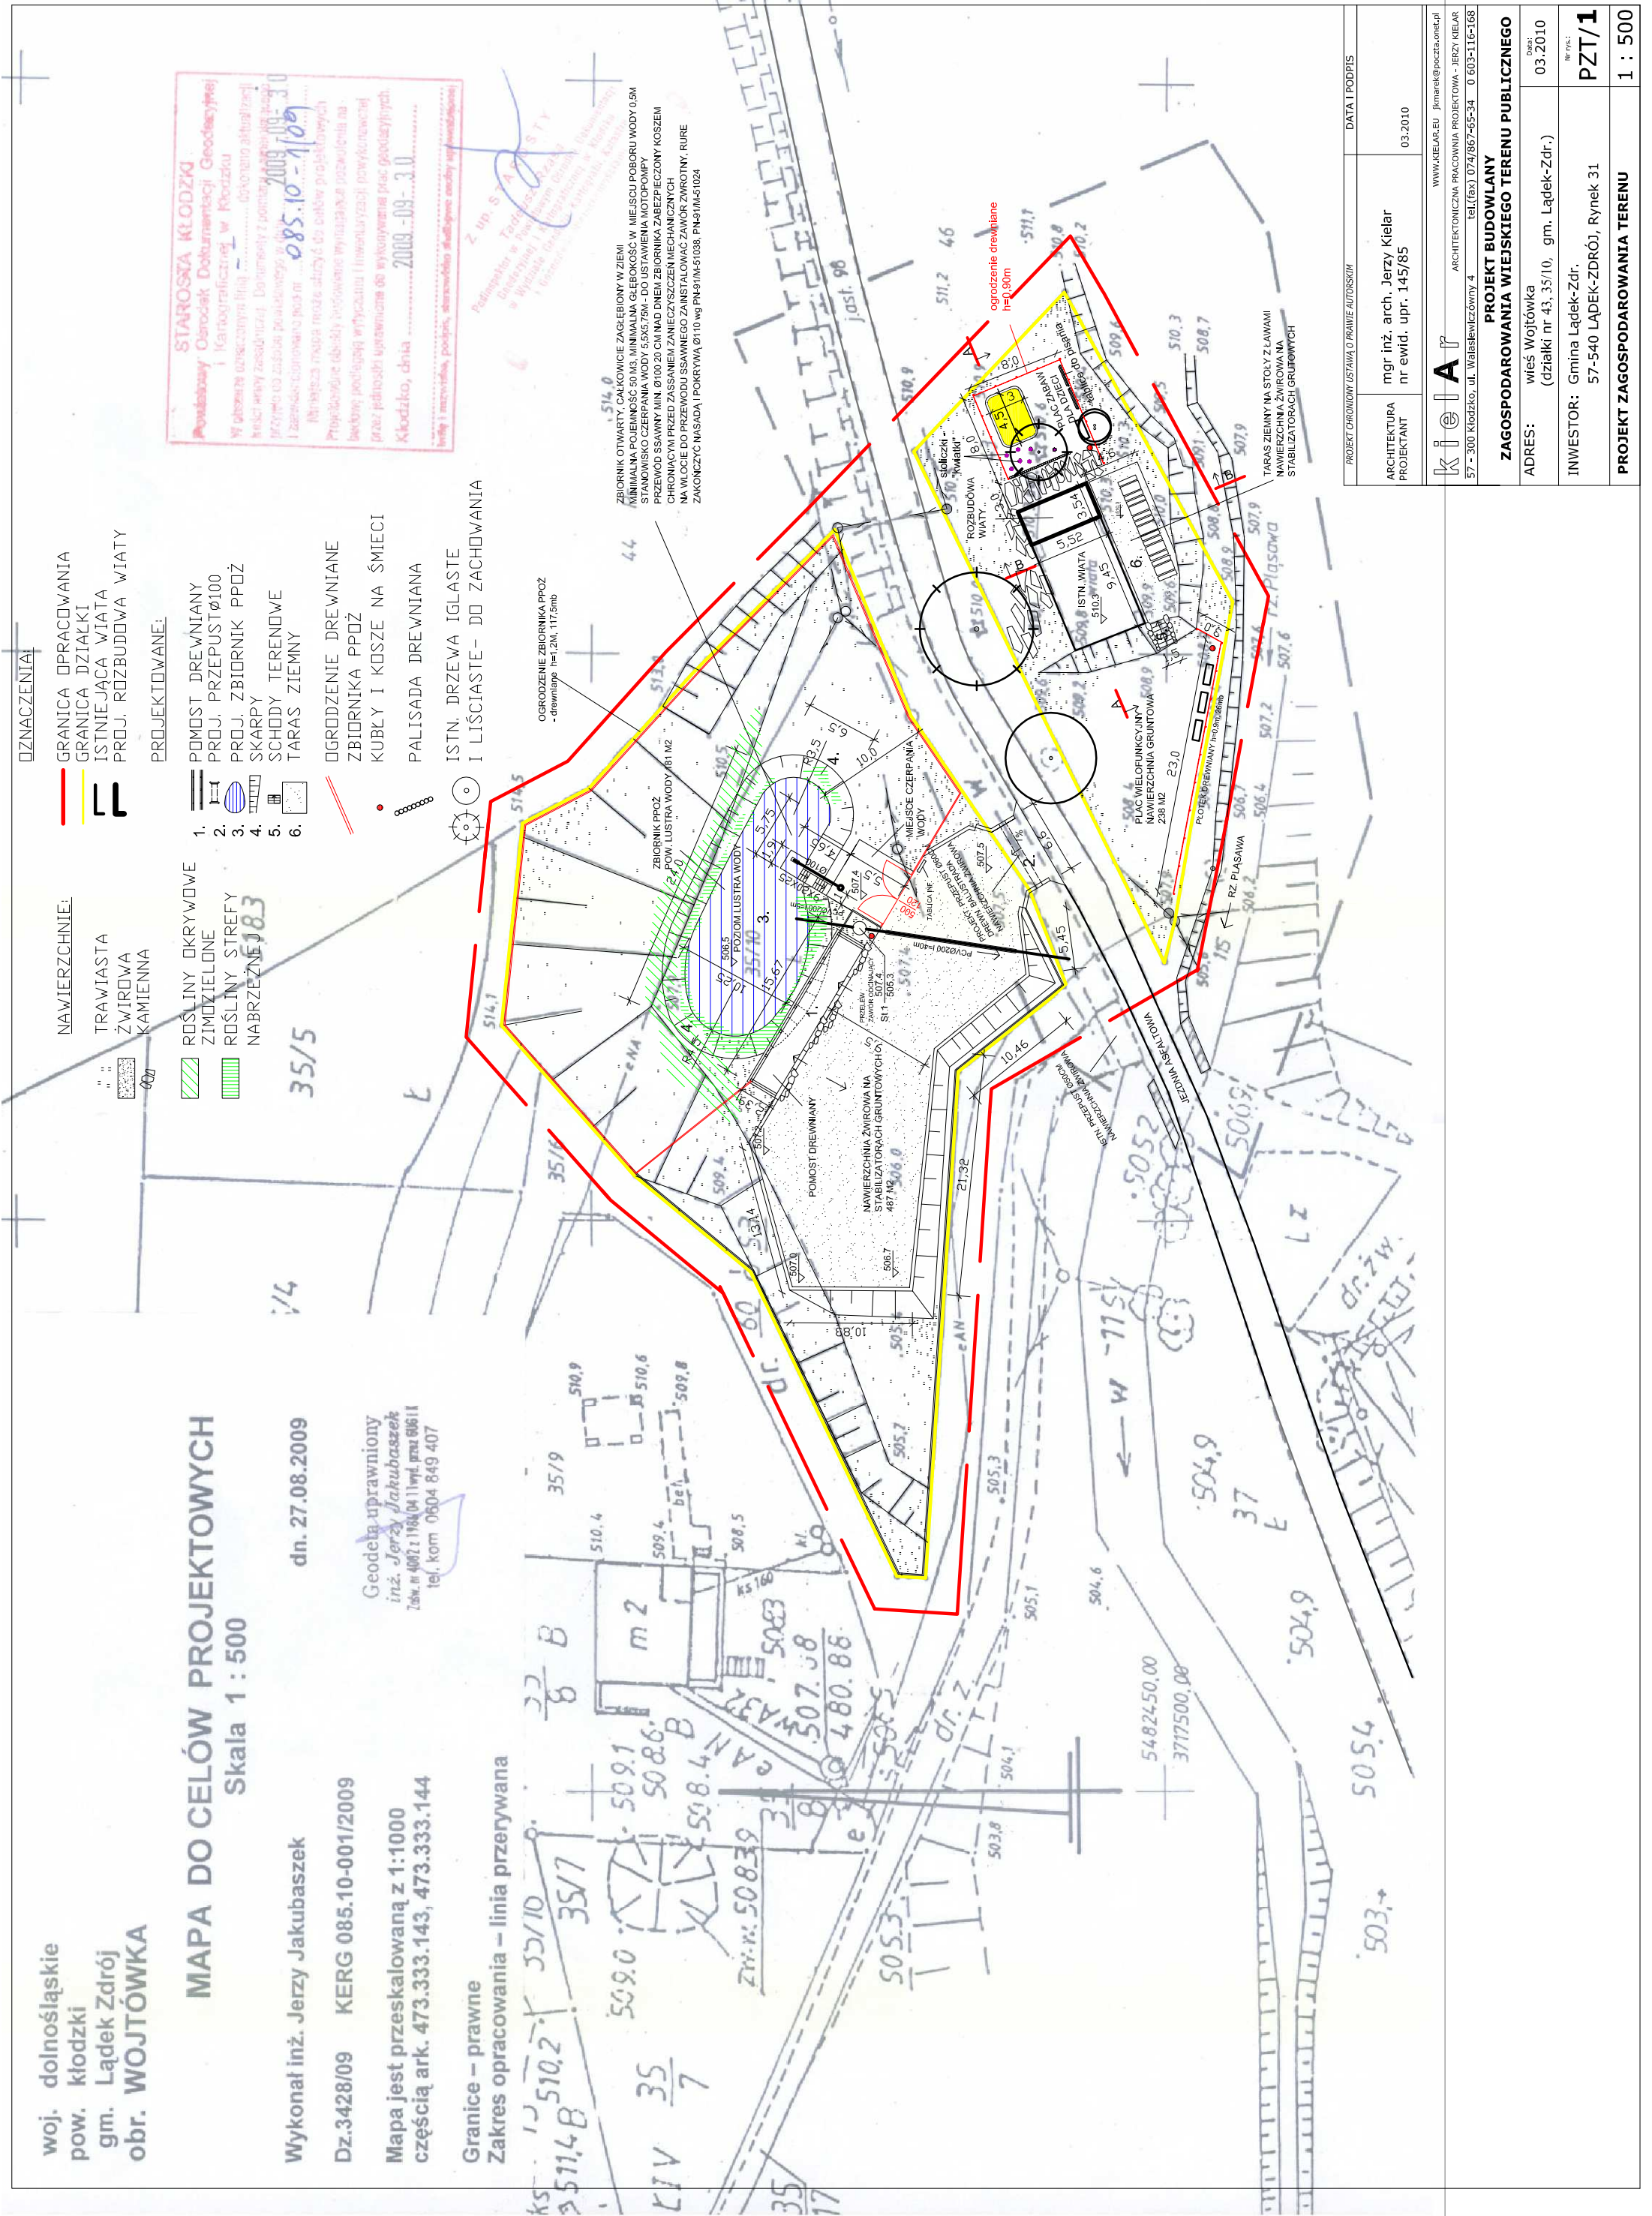

PROJEKT OBRONOWY USTAWA O PRAWIE AUTORSKIM	DATA I PODPIS
ARCHITEKTURA mgr inż. arch. Jerzy Kielar nr ewid. upr. 145/85	03.2010
WWW.KIELAR.EU j.kielar@poczta.onet.pl ARCHITEKTONICZNA PRACOWNIA PROJEKTOWA - JERZY KIELAR 57-300 Kłodzko, ul. Wabeskiwiczówny 4 tel.(fax) 074/867-655-34 0 603-116-168	
PROJEKT BUDOWLANY ZAGOSPODAROWANIA WIEJSKIEGO TERENU PUBLICZNEGO	
ADRES:	wieś Wojtówka (działki nr 43, 35/10, gm. Łądek-Zdr.)
INWESTOR:	Gmina Łądek-Zdr.
57-540 ŁADEK-ZDRÓJ, Rynek 31	
PROJEKT ZAGOSPODAROWANIA TERENU	
Wskaz: 03.2010 Wzrost: PZT/1 1 : 500	