



ELEWACJA PÓŁNOCNO-WSCHODNIA

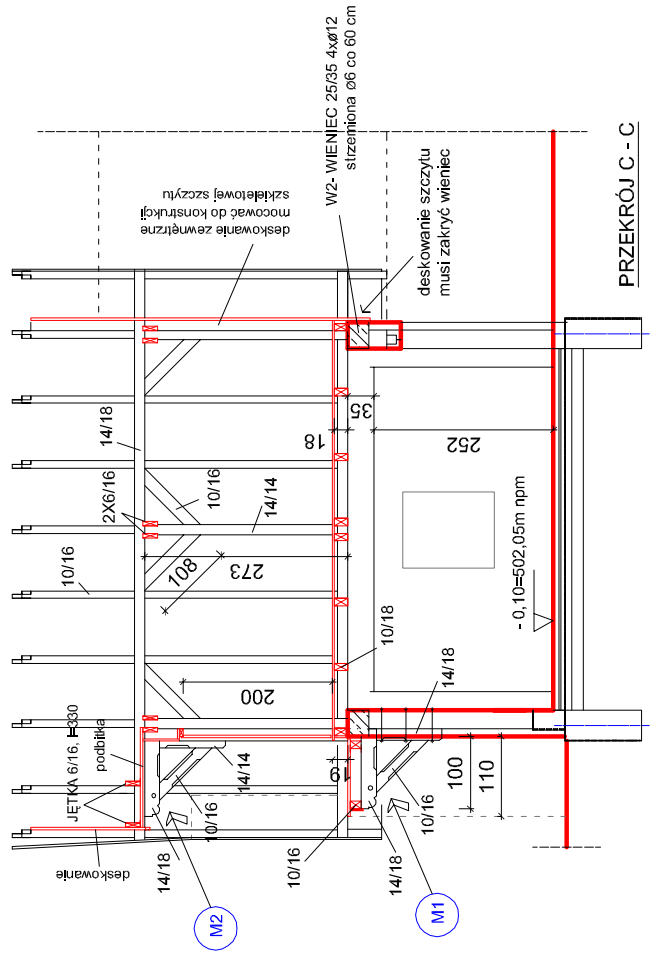


PRZEKRÓJ C - C

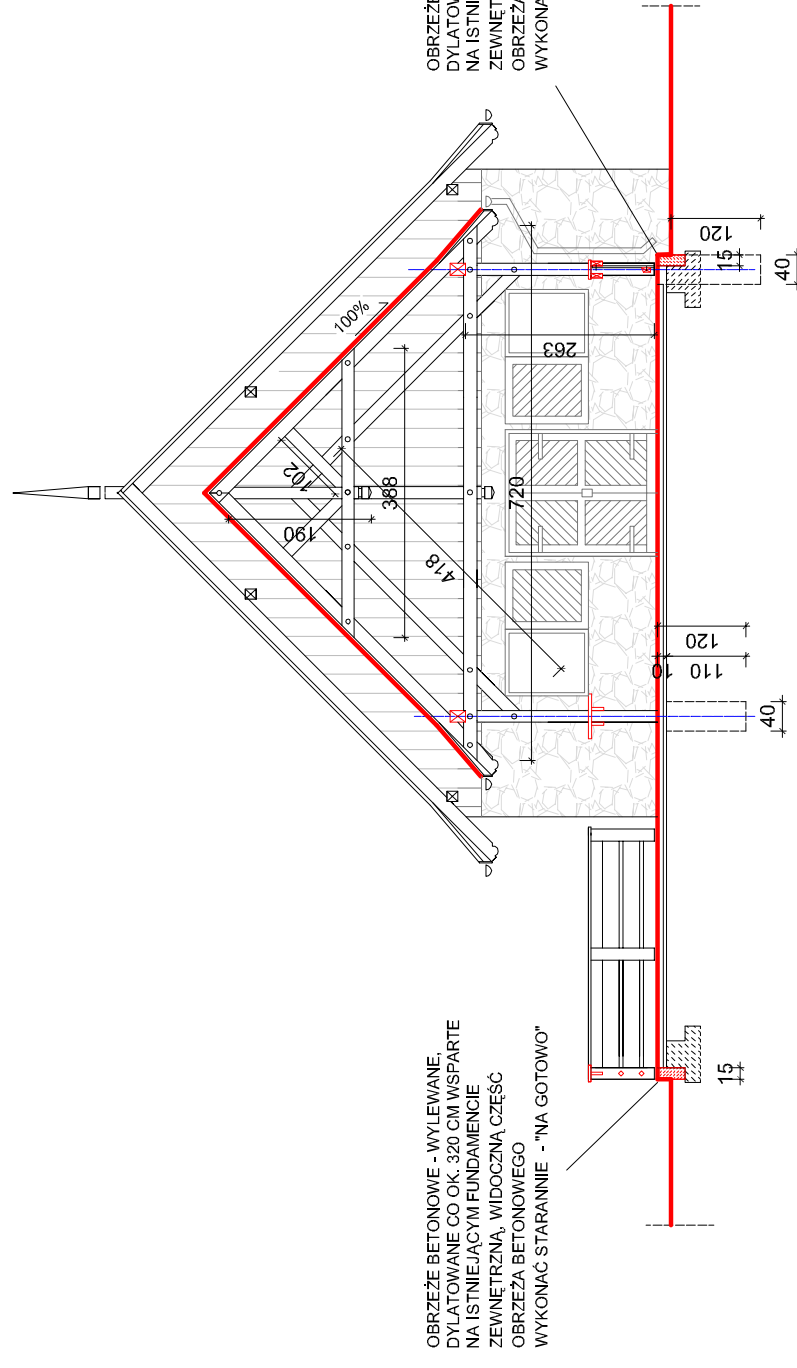


PRZEKRÓJ A - A Z ELEWACJĄ POM. GOSPODARCZEGO

SZCZEGÓL DESKOWANIA SZCZYTÓW POM. GOSPODARCZEGO
skala 1/20

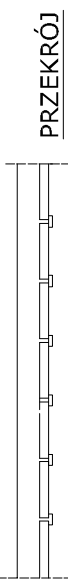

PRZEKRÓJ

DESKI GR 2.5 CM (bite z przerwa 1-1,5 cm)
MINIMALNA SZEROKOŚĆ DESEK 15 CM

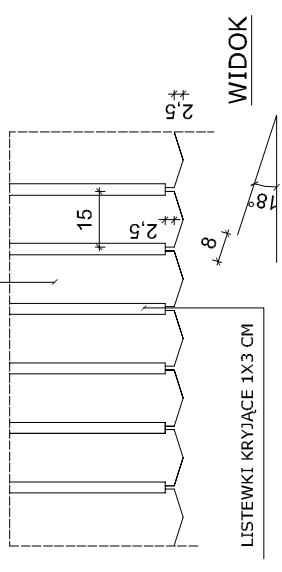

WIDOK

UWAGA
Ozdobna konstrukcję wsporcza niecza M2 skrećić śrubami M16 ze słupem konstr. więźby dachowej. Konstrukcję wsporcza niecza montować w płaszczynie konstrukcji szkieletowej szczytu - tak aby po opleczeniu szczytu deskami konstrukcja była widoczna na zewnątrz.

KOŃCÓWKI KROKWI WYPROFILOWAĆ
ELEMENTY ZAZNACZONE KÓŁKIEM
SKRĘCIĆ ZE SOBĄ ŚRUBAMI M12

SZCZEGÓLOWY SPOSÓB
FUNDAMENTOWANIA OBRZEŻA POSADZKI
TARASU I WIATY USTALIĆ PO ODKRYCIU
ISTNIEJĄCEGO FUNDAMENTU

PROJEKT CHIRONOMY USTAWIA O PRAWIE AUTORSKIM	DATA I PODPIS
ARCHITECTURA mgr inż. arch. Jerzy Klejar nr ewid. upr. 145/85	01.2013

K i e l a r
WWW.KIELAR.EU | j.klejar@poczta.onet.pl
ARCHITEKTONICZNA PRACOWNIA PROJEKTOWA - JERZY KIELAR
57 - 300 Kłodzko, ul. Waberszwickówy 4
tel. 074/867-65-34 0 603-116-168

PROJEKT BUDOWLANY ZAGOSPODAROWANIA TERENU PUBLICZNEGO WSI ORŁOWIEC	
ADRES: Orłowiec, gm. Łądek-Zdr.	PROJ. 01.2013
(działki nr 93/22, AIM-1, ob.Orłowiec)	NR PRZ. A/5
INWESTOR: Gmina Łądek-Zdr., Rynek 31, 57-540 Łądek-Zdr.	
ELEWACJA PÓŁNOCNO-WSCHODNIA PRZEKRÓJ A - A Z ELEWACJĄ POM. GOSP.	1 : 100