




Rzut fundamentów, Skala 1:50

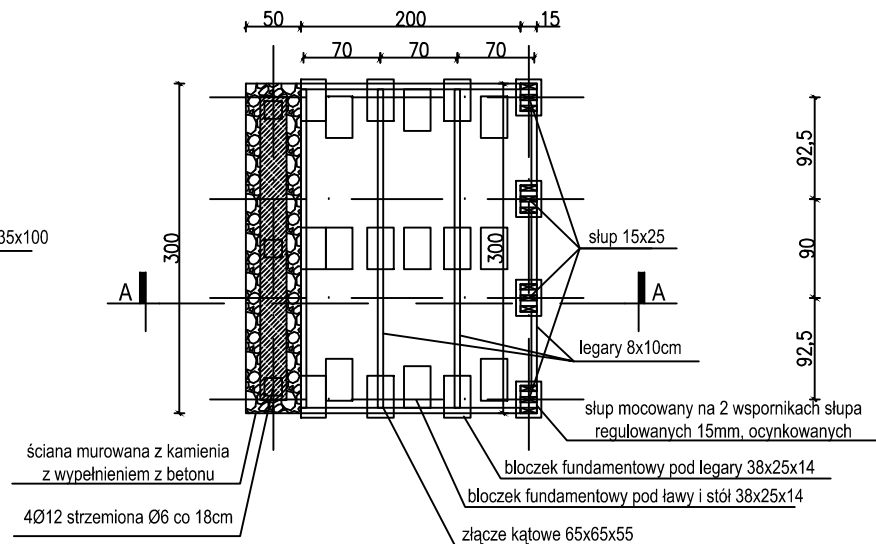

Rzut, Skala 1:50

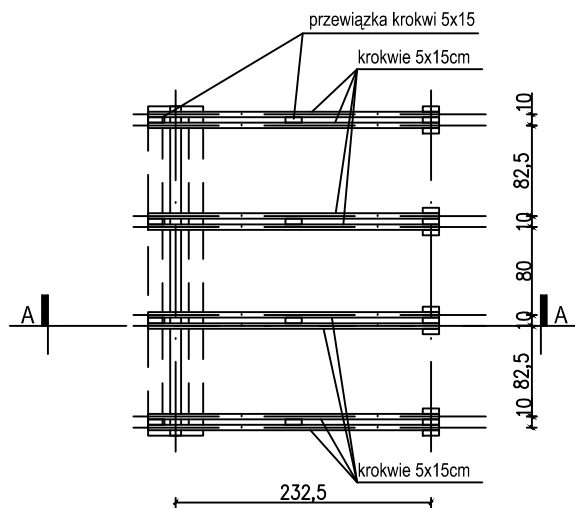

Rzut więźby, Skala 1:50

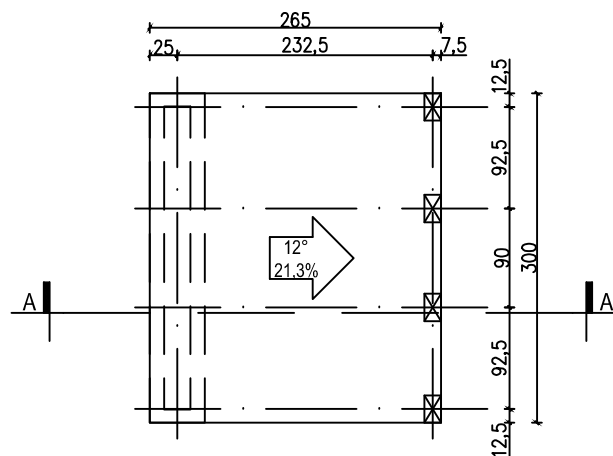

Rzut dachu, Skala 1:50

Copyright by S.K. "Fach" Katarzyna Kurczab ul. Robotnicza 2 57-200 Ząbkowice Śląskie NIP 887 102 82 99	Inwestor: Gmina Łądek Zdrój	
	Temat: PRZEBUDOWA ŚCIEŻEK LEŚNYCH NA ŚCIEŻKI ROWEROWE TYPU SINGLETRACK	
	Rysunek: WIATA REKREACYJNA	
Projektant:	inż. Andrzej Kociński upr. UAN.VI-f/3/2//89	Skala:
Branża:	KONSTRUKCJA	Data: 25.11.2015 Nr rys.: 2