


RZUT DACHU

RZUT DACHU INWENTARYZACJA

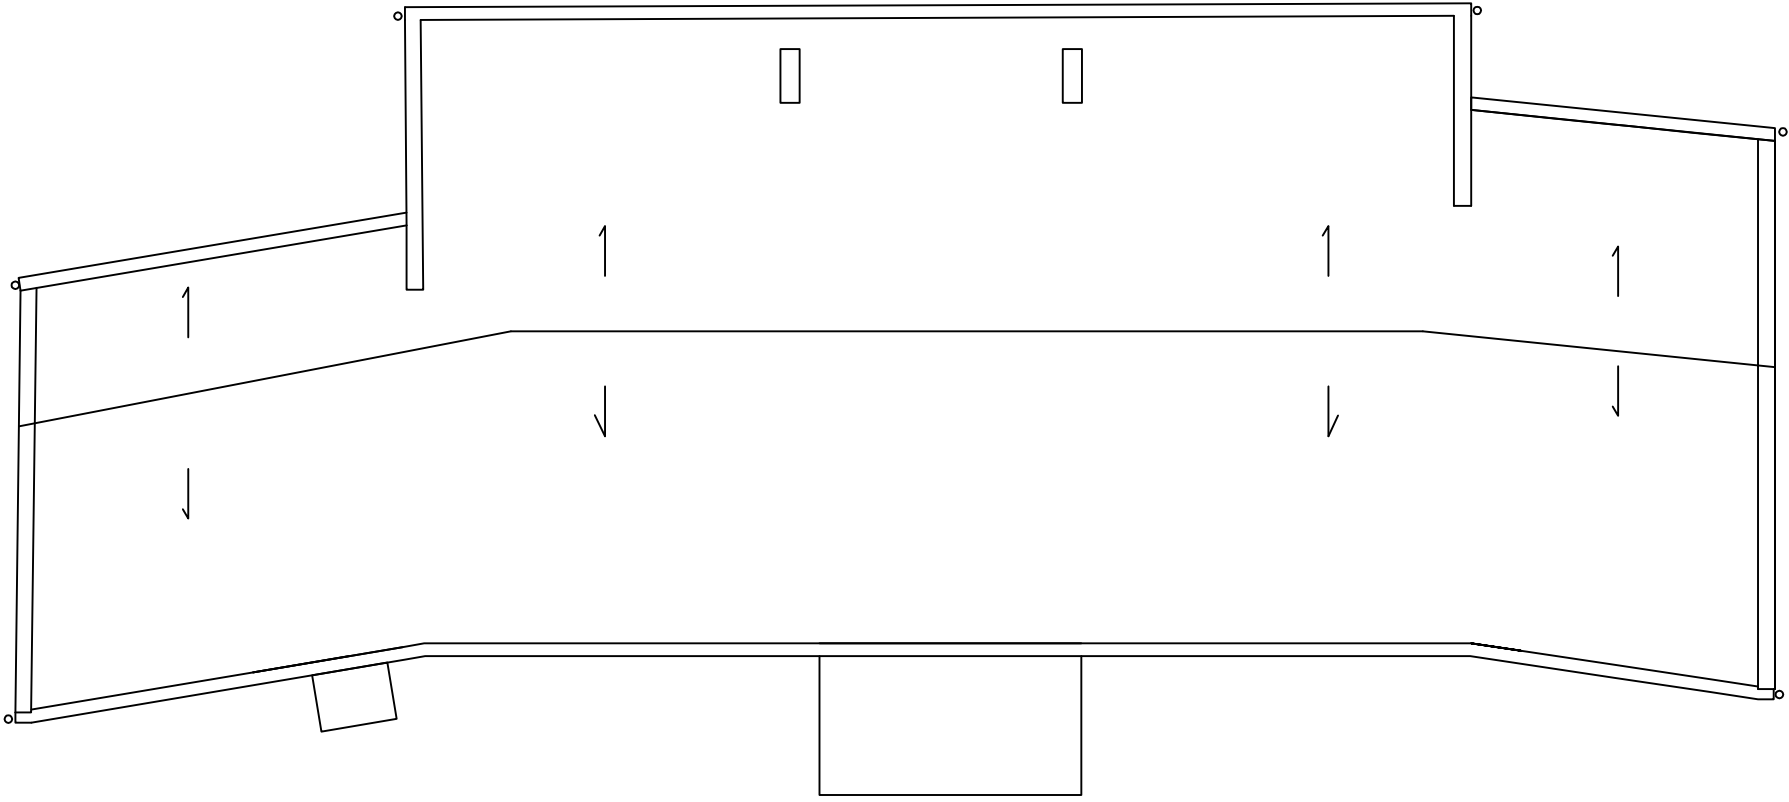

Projekt 03072019

