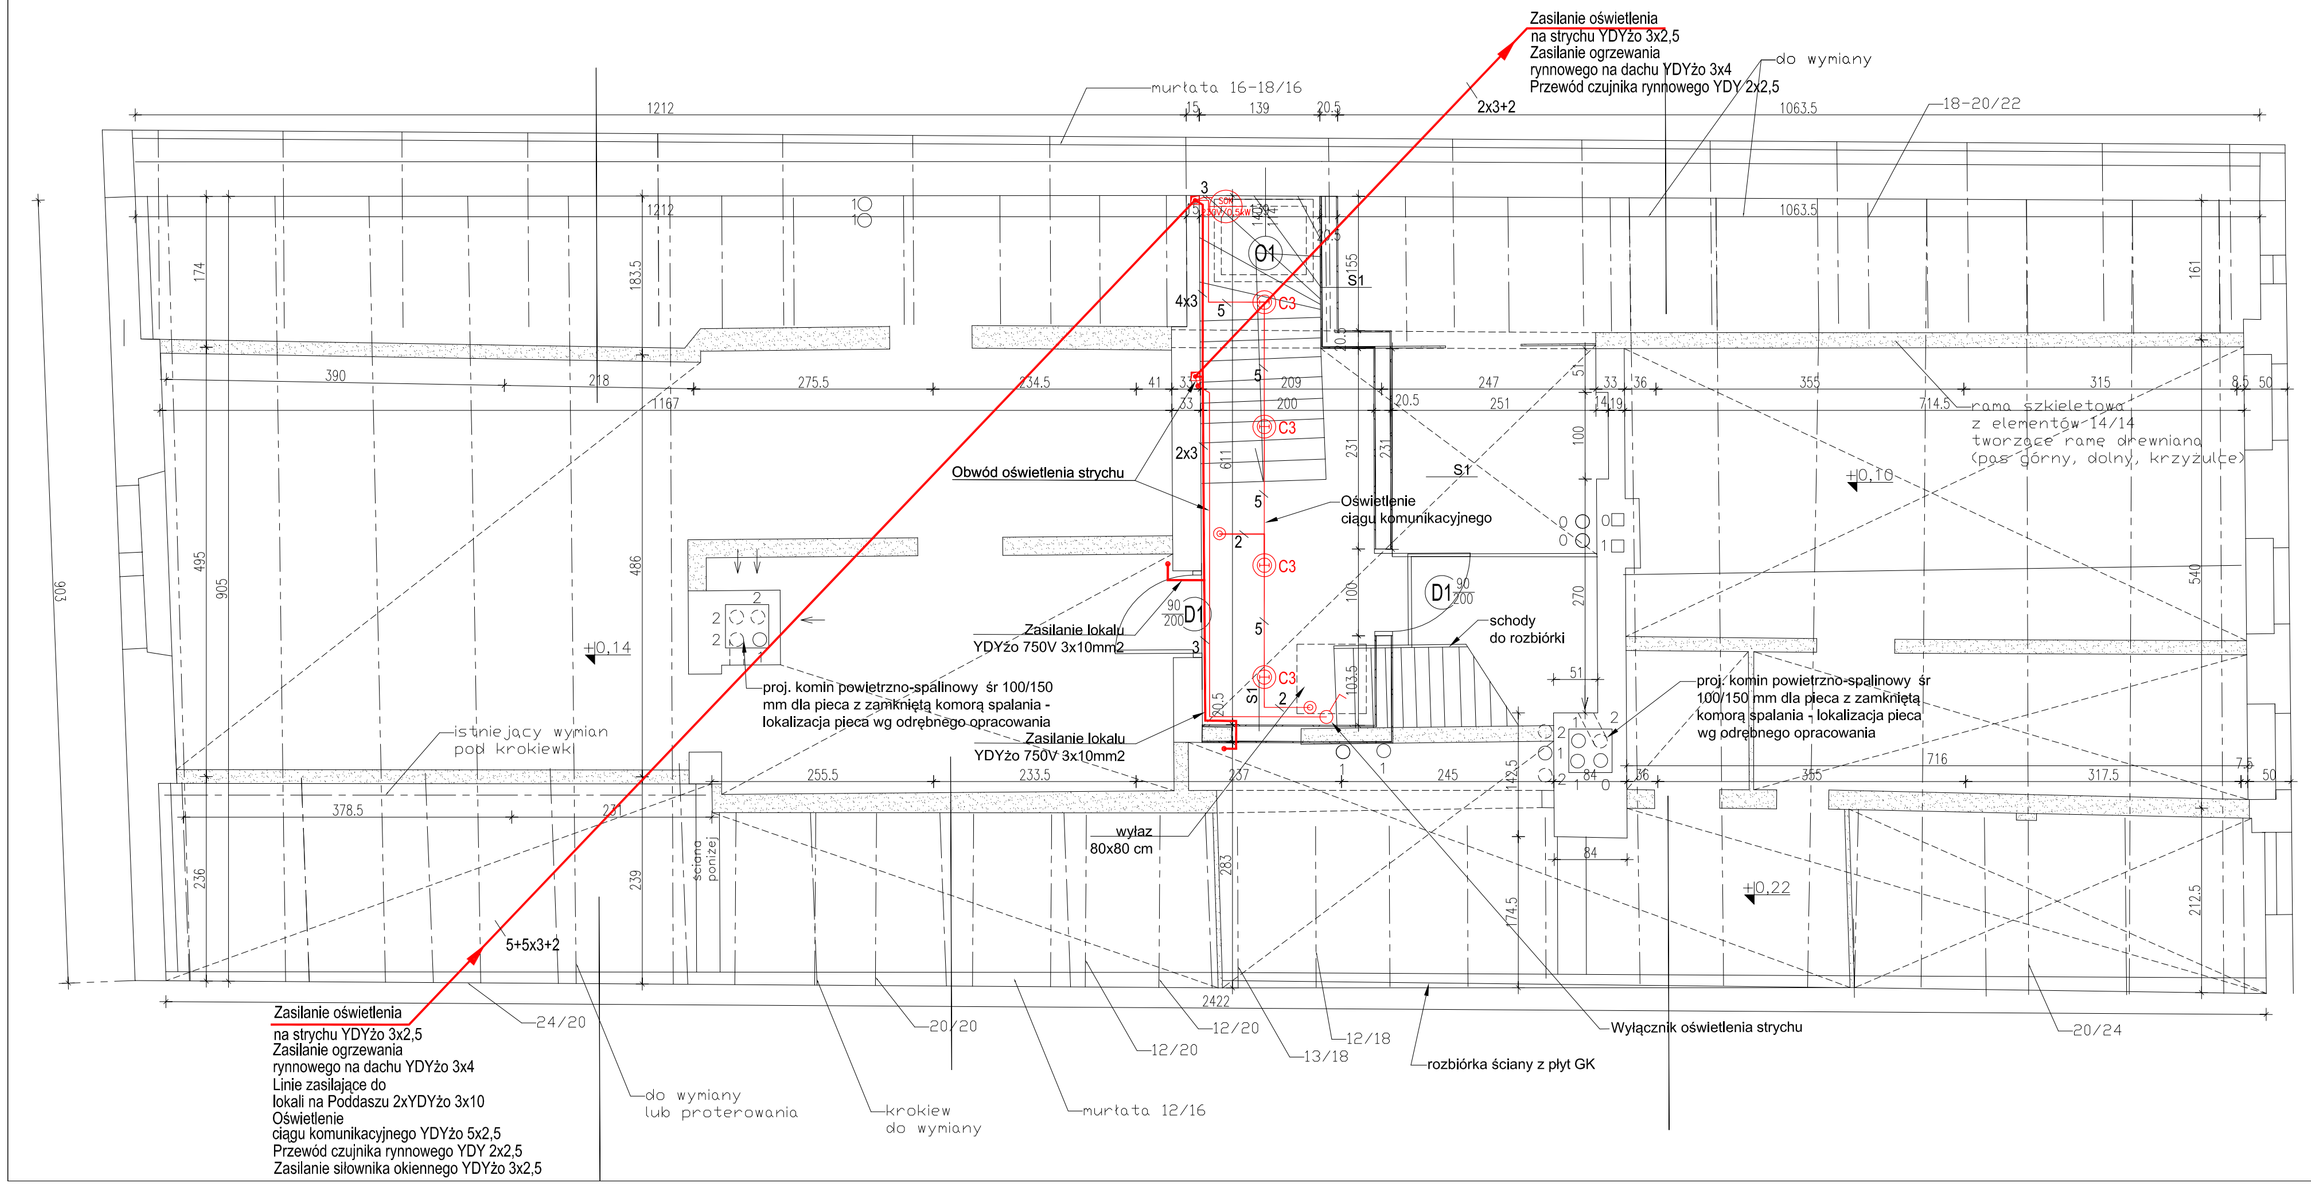

Uwaga:

1. Wzmocnienia elementów konstrukcyjnych wg części konstrukcyjnej.
2. Założono likwidację istniejacych okien w korycie odwadniajacym.
3. Adaptacja poddasza wg odrębnego opracowania.
4. Korekta lokalizacji przewodów wentylacyjnych mieszkań poddasza - po opracowaniu projektu dla przebudowy mieszkań poddasza.
5. Zaprojektowano wydzielenie klatki schodowej ścianami z płyt GK na konstrukcji szkieletowej systemowej.

LEGENDA:

Proj. rozbiórki

Proj. ściana z płyt GK

S1 ŚCIANA EI 30	20,5cm
PŁYTA GK	1,25cm
BLACHA STALOWA	0,55mm
PŁYTA GK	1,25cm
RUSZT STALOWY x 2	2x7,5cm
WEŁNA MIN. POM. RUSZTEM	2x6cm
PŁYTA GK x 2	2x1,25cm

C3	230V/50Hz/2x26W/IP40 oprawa sufitowa "downlight"		Instalacja oświetleniowa YDYżo 750V 3x2,5mm2
	przycisk oświetleniowy oświetlenia komunikacji		Obwód oświetlenia strychu YDYżo 750V 3x2,5mm2
	łącznik oświetleniowy pojedynczy, IP40		Obwody zasilania ogrzewania rynnowego YDYżo 750V 3x4mm2 z RADM do puszki X
	pion instalacji elektrycznych		Zasilanie lokali na Poddaszu 2 x YDYżo 750V 3x10mm2
SOK 230V/0,5kW	Siłownik okienny 230V/0,5kW		

Inwestor: Zarząd Budynków Komunalnych ul. Fabryczna 7a 57-540 Lądek Zdrój		Äxt	Obiekt: Remont budynku mieszkalno-usługowego Rynek 13 w Lądku-Zdroju Faza projektowa projekt budowlano-wykonawczy
Adres budowy: 57-540 Lądek-Zdrój ul. Rynek 13 nr dz. 162/7, AM-5, obręb Stare Miasto			
Rzut Poddasza. Instalacje elektryczne			Skala 1:50
Autor: mr uprawnień:	mgr inż. Ryszard Kulczak nr upr. NBGP V-7342/379/98		06.2010 r.
Opracował:	— — —		
Sprawdził:	Dariusz Sawicki nr upr. 29/86/UW		Rys. nr IE-04
MD Projekt 57-300 Kłodzko ul. Połabska 1/12 tel. 601 777 156			

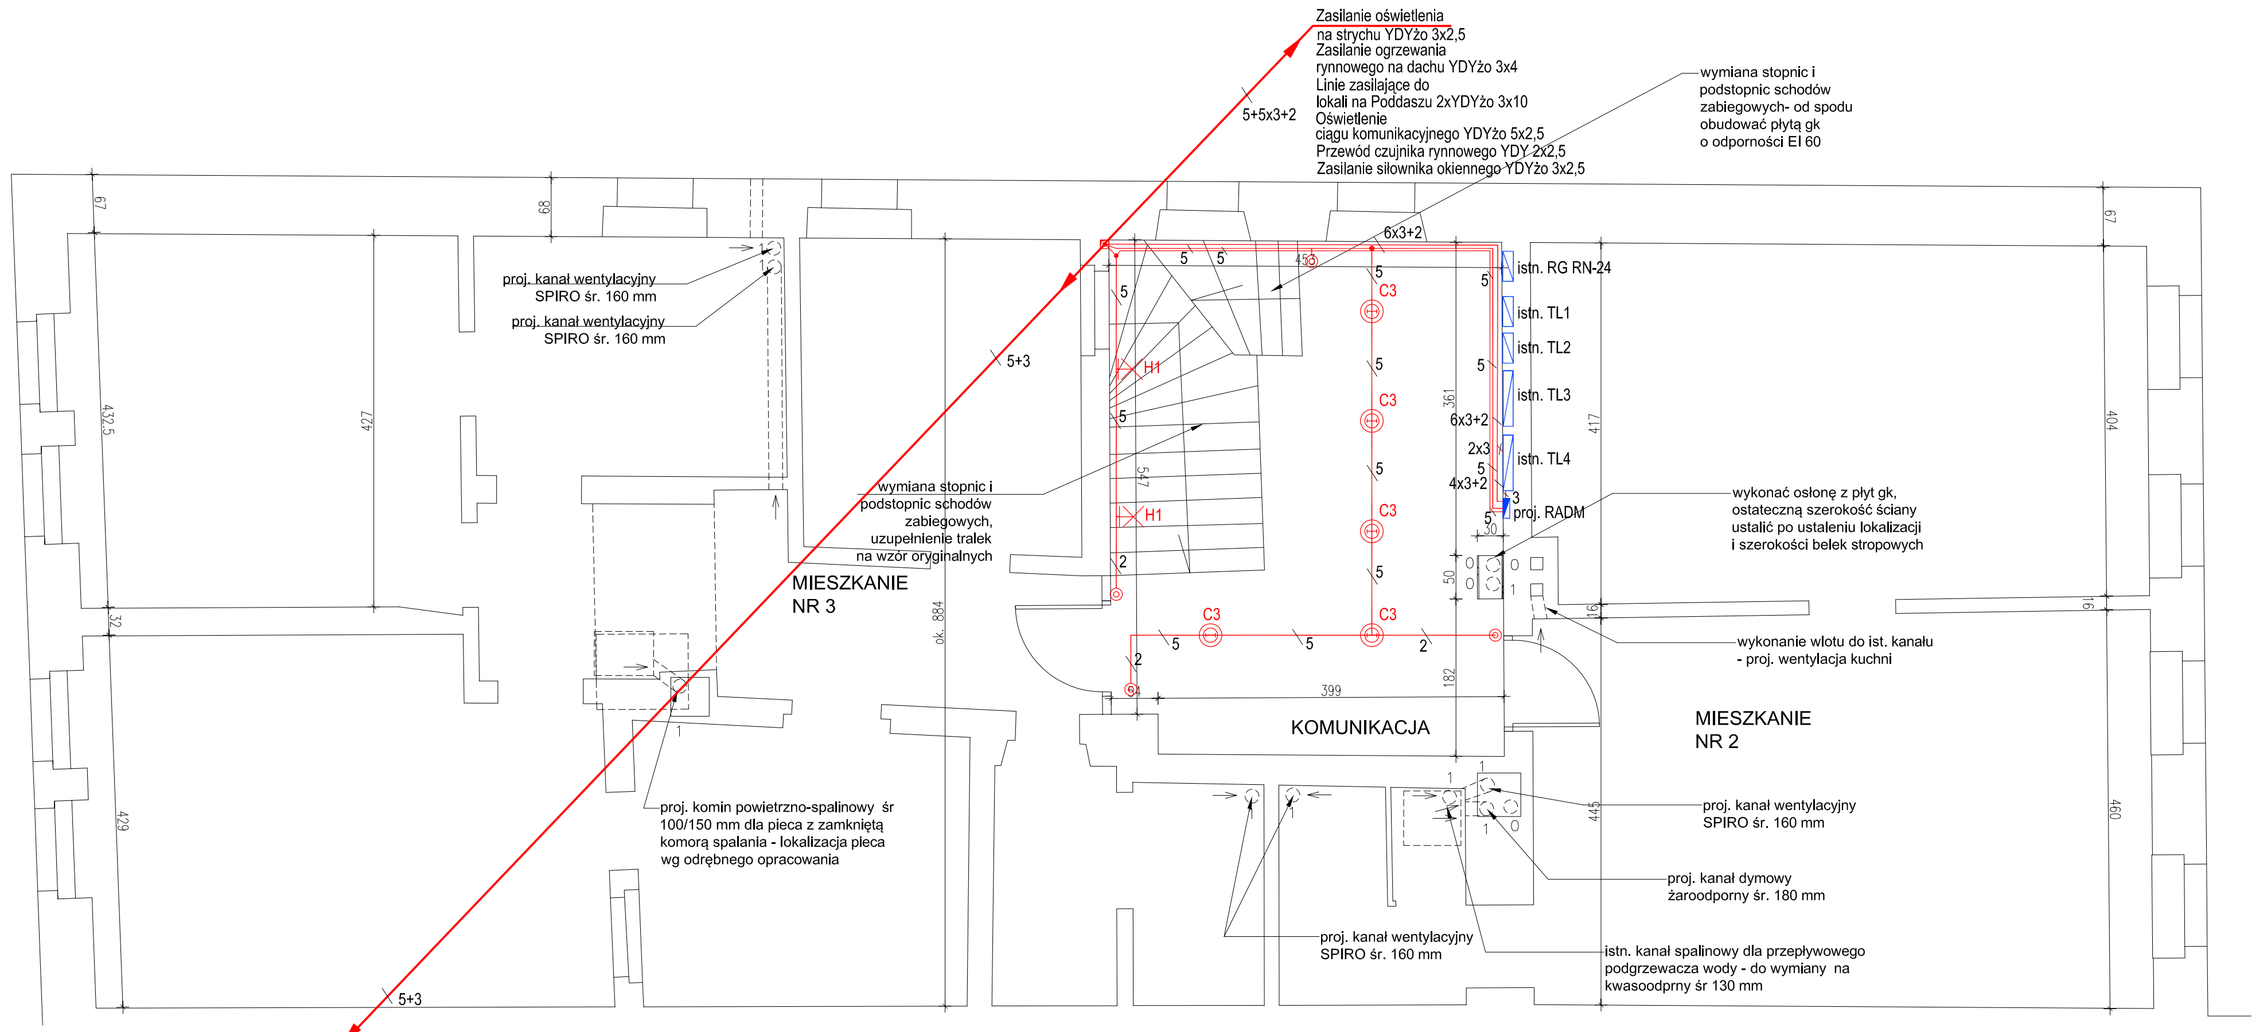

C3	230V/50Hz/2x26W/IP40 oprawa sufitowa "downlight"		Instalacja oświetleniowa YDYżo 750V 3x2,5mm2
H1	230V/50Hz/2x26W/IP40 oprawa naścienna		Zasilanie RADM z istn. TL4 YDYżo 750V 3x6mm2
	przycisk oświetleniowy oświetlenia komunikacji		Obwód zasilania ogrzewania rynnowego YDYżo 750V 3x4mm2
	pion instalacji elektrycznych		Zasilanie lokali na Poddaszu 2 x YDYżo 750V 3x10mm2 Obwód oświetlenia strychu YDYżo 750V 3x2,5mm2

Inwestor: Zarząd Budynków Komunalnych ul. Fabryczna 7a 57-540 Lądek Zdrój		Äxt	Obiekt: Remont budynku mieszkalno-usługowego Rynek 13 w Lądku-Zdroju Faza projektowa projekt budowlano-wykonawczy
Adres budowy: 57-540 Lądek-Zdrój ul. Rynek 13 nr dz. 162/7, AM-5, obręb Stare Miasto			
Rzut Piętra. Instalacje elektryczne			Skala 1:50
Autor: mr uprawnień:	mgr inż. Ryszard Kulczak nr upr. NBGP V-7342/379/98		06.2010 r.
Opracował:	— — —		
Sprawdził:	Dariusz Sawicki nr upr. 29/86/UW		Rys. nr IE-03
MD Projekt 57-300 Kłodzko ul. Połabska 1/12 tel. 601 777 156			