


ŁĄDEK-ZDRÓJ

9.75 UMG

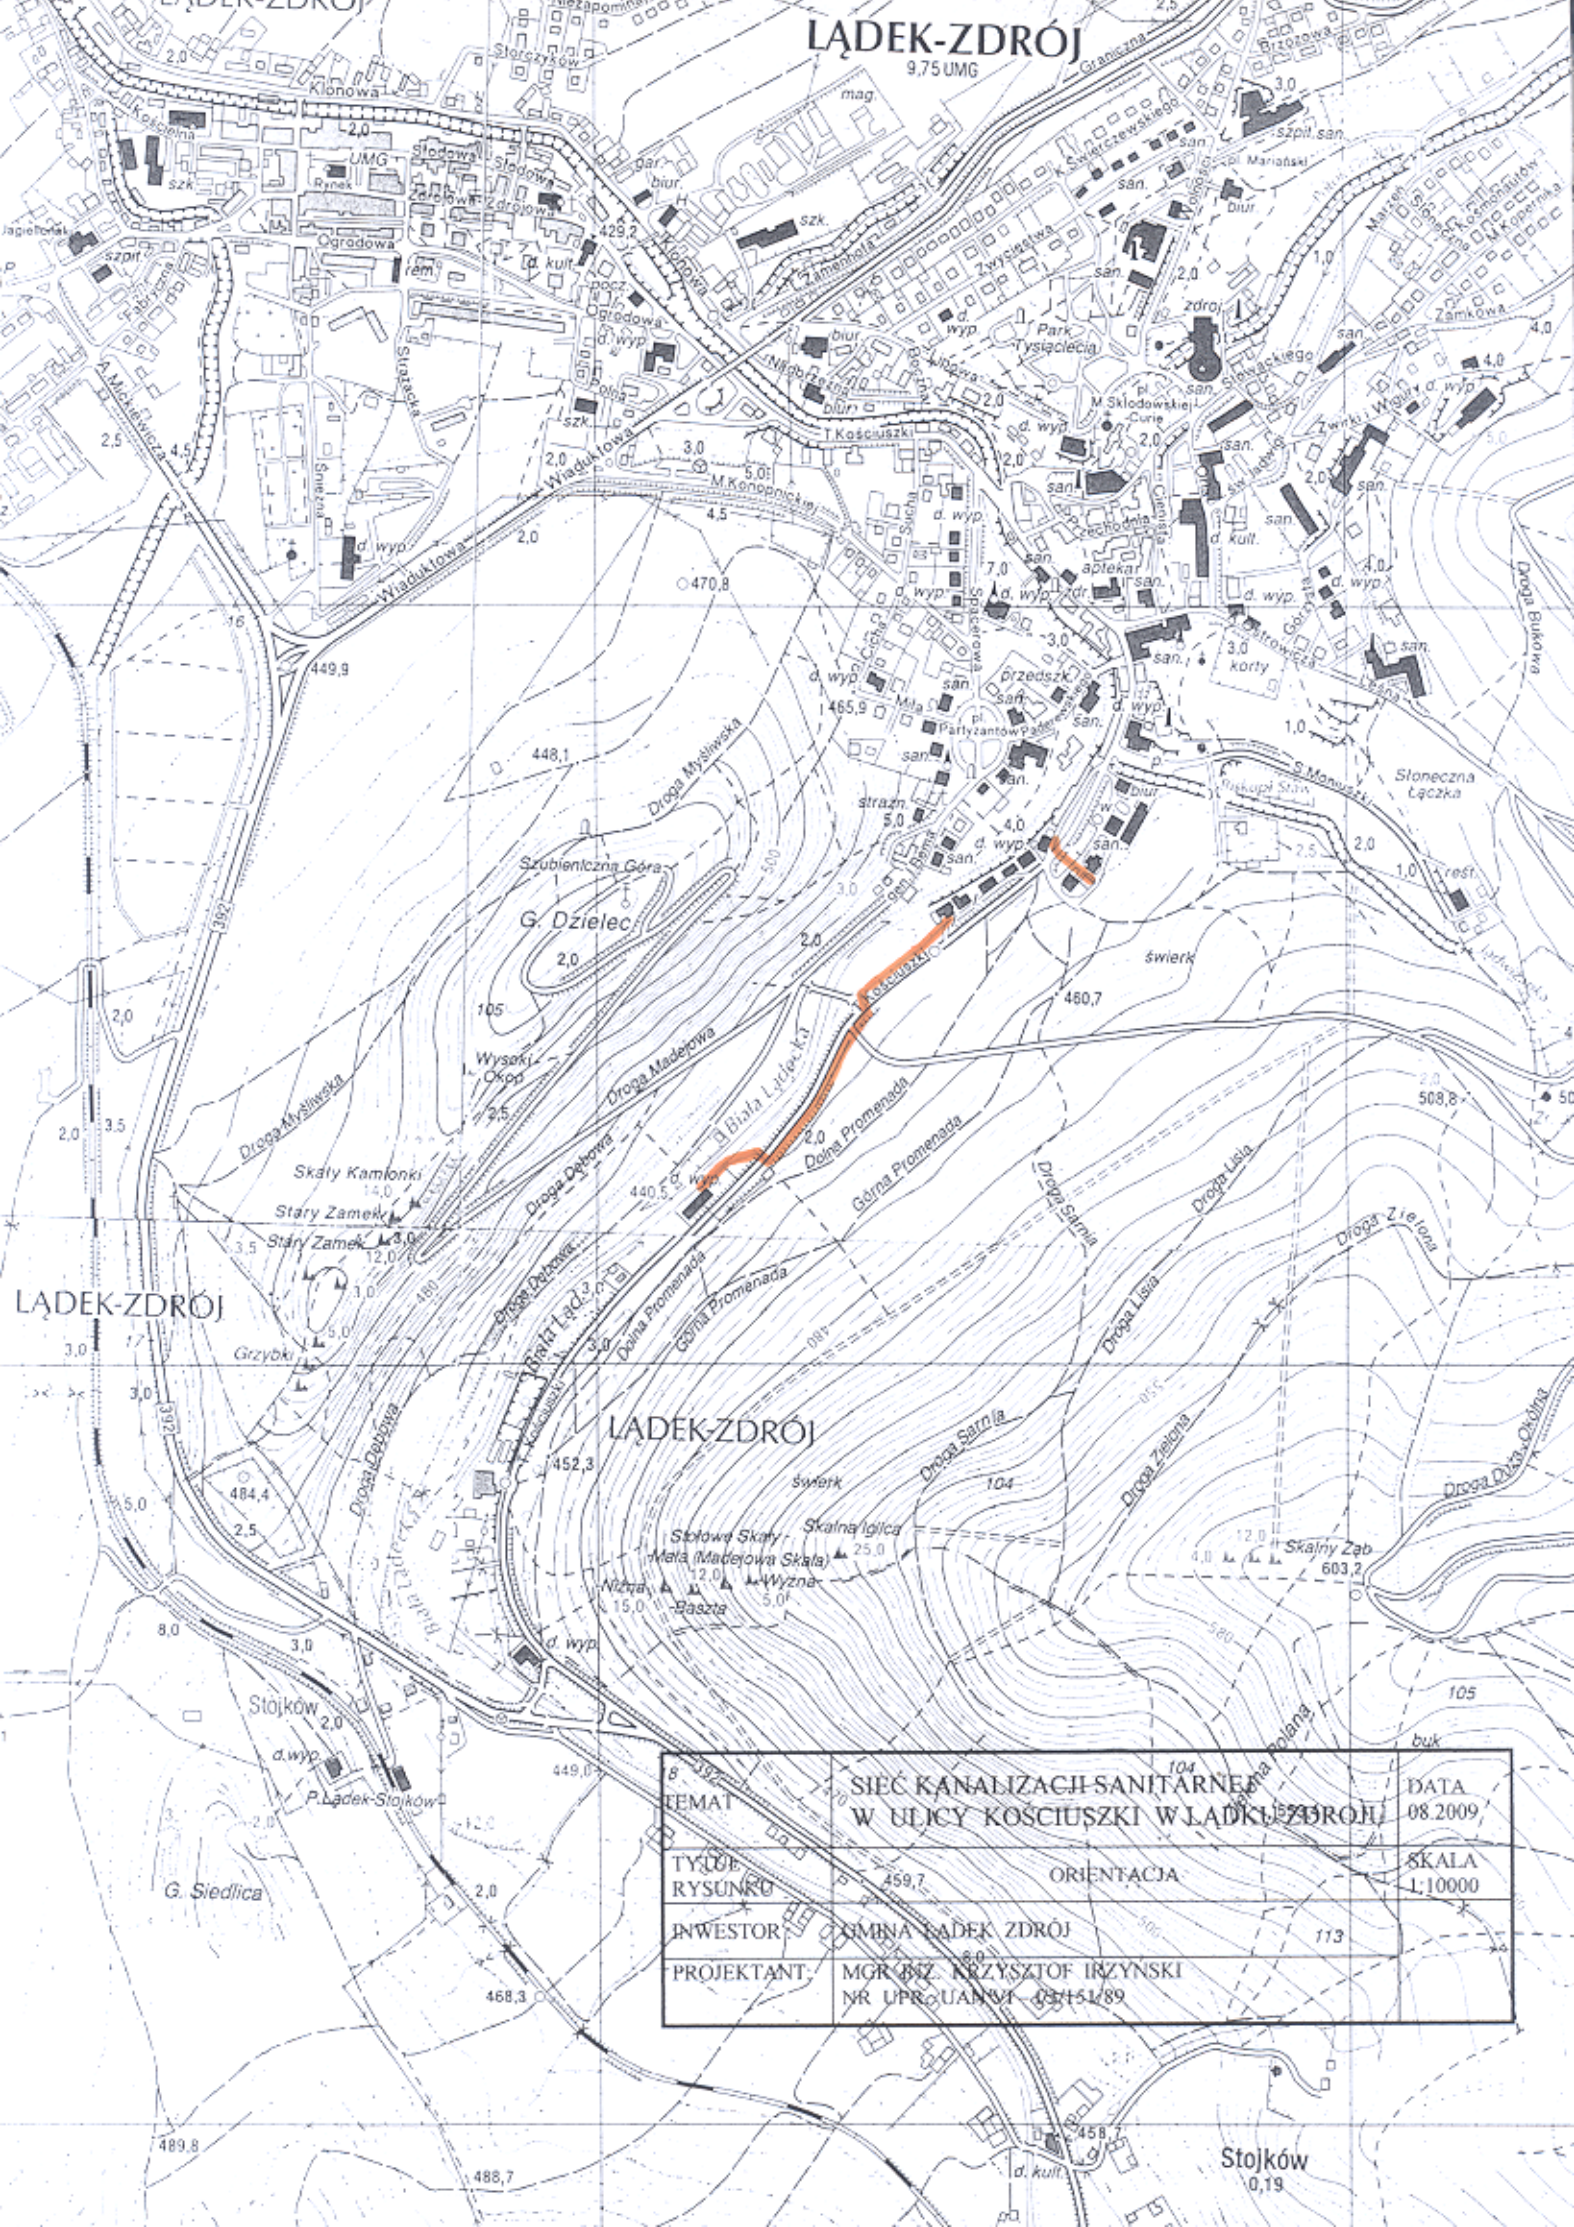

TEMAT	SIĘĆ KANALIZACJI SANITARNEJ W ULICY KOŚCIUSZKI W ŁĄDKU-ZDRÓJU		DATA
TYTUŁ RYŚUNKU	459,7	ORIENTACJA	08.2009
INWESTOR	GMINA ŁĄDEK-ZDRÓJ		SKALA
PROJEKTANT	MGR INŻ. KRZYSZTOF IRZYŃSKI NR UPR. UAN/VI - 037151/89		1:10000

Stojków
0,19