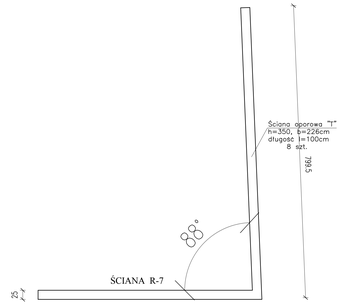

ŚCIANA OPOROWA R-7 - WIDOK, skala 1:50

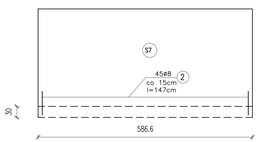

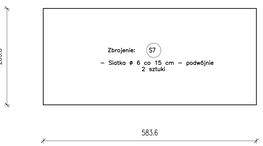

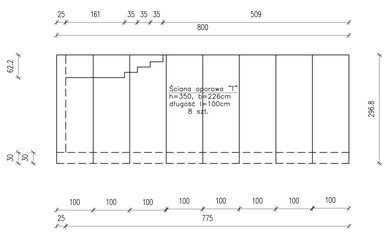

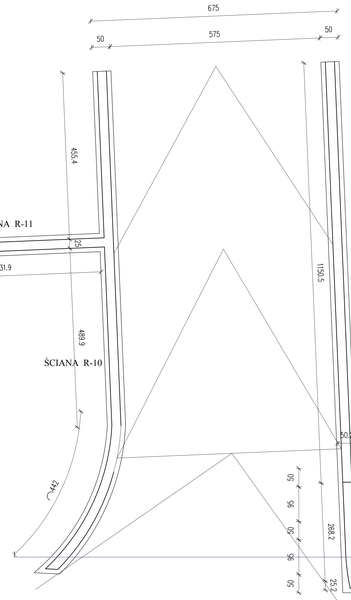

ŚCIANA OPOROWA R-9 - WIDOK, skala 1:50

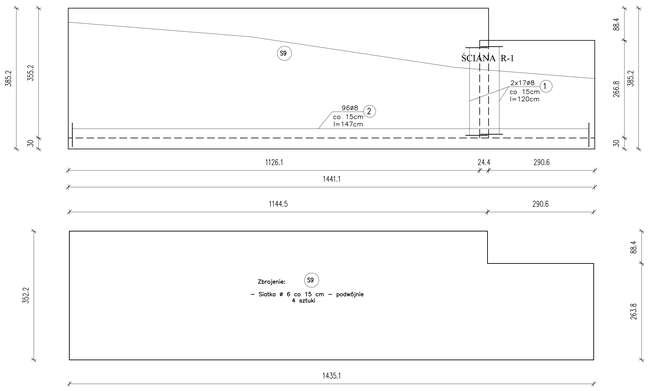

ŚCIANA OPOROWA R-11 - WIDOK, skala 1:50

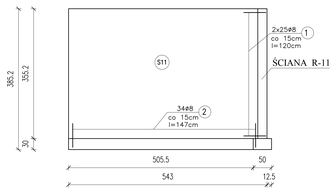

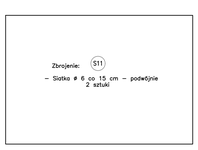

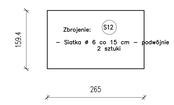

ŚCIANA OPOROWA R-10 - WIDOK, skala 1:50

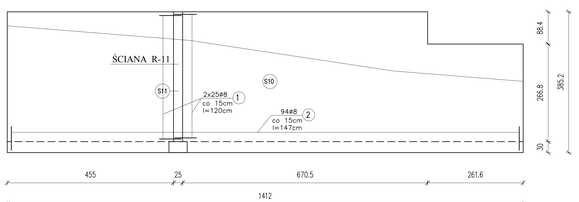

ŚCIANA OPOROWA R-5 - WIDOK, skala 1:50

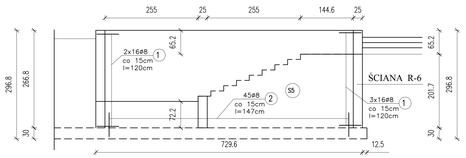

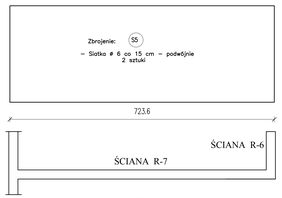

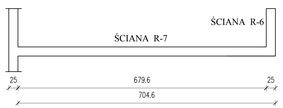

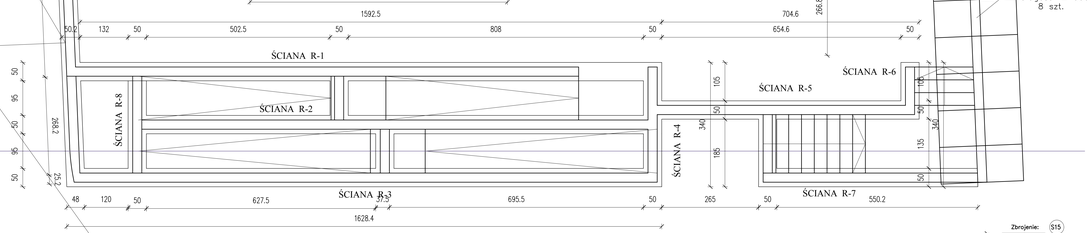

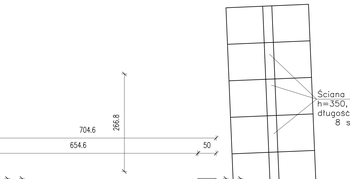

ŚCIANA OPOROWA R-1 - WIDOK, skala 1:50

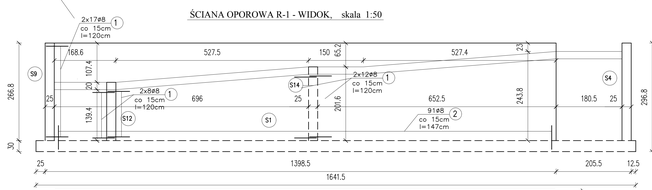

ŚCIANA OPOROWA R-2 - WIDOK, skala 1:50

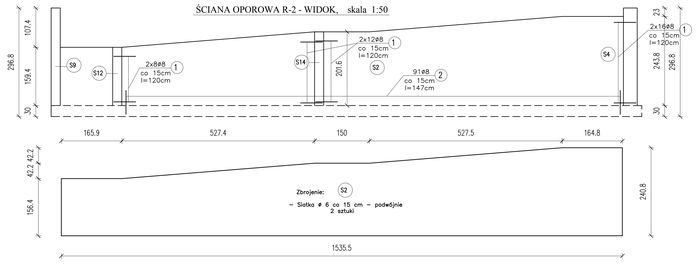

ŚCIANA OPOROWA R-3 - WIDOK, skala 1:50

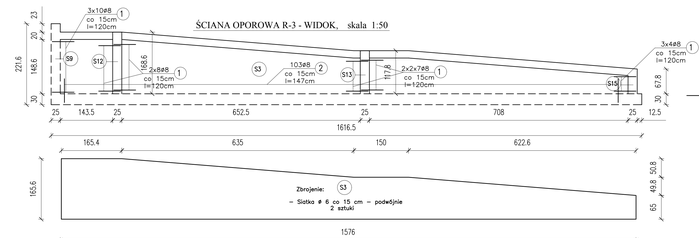

ŚCIANA OPOROWA R-6 - WIDOK, skala 1:50

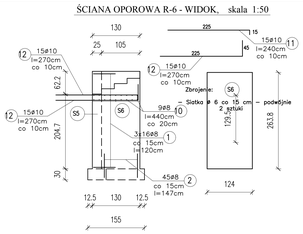

ŚCIANA OPOROWA R-4 - WIDOK, skala 1:50

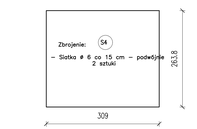

RAMPA DLA NIEPEŁNOSPRAWNYCH I WEJŚCIE GŁÓWNE ; skala 1:20

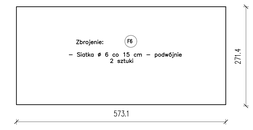

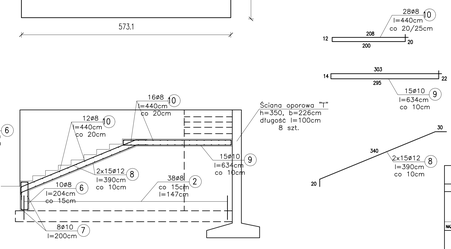

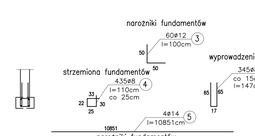

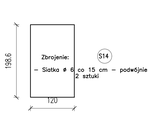

SMART ARCHITEKCI
Szymon Wszurek
ul. Wilcza 68, 51-126 Wrocław
tel. 506 067 481
REGON: 020708315 NIP: 615-190-51-85
e-mail: info.smartarchitekci@gmail.com

NAZWA OBIEKTU:
PRZEBUDOWA TARGOWISKA W ŁĘKNICY-CZARLEJU WRAZ Z ELEMENTAMI PARKINGU, NIEZBĘDNĄ INFRASTRUKTURĄ TECHNICZNĄ ORAZ REGENERACJĄ ELEMENTÓW ZIELENI OGÓLNODOSTĘPNEJ NA DZIAŁCE 102/18, AZNA. EWID. 020808_4 ŁĘKNICA 23952 – MIASTO, OBRĘB: 0003 STARE MIASTO

ADRES INWESTYCJI:
UL. SŁOWIAŃSKA, DZ. NR. 102/18, AZNA. EWID. 020808_4 ŁĘKNICA 23952– MIASTO, OBRĘB: 0003 STARE MIASTO, 51-540 ŁĘKNICA 23952

TYTUŁ RYSUNKU:
ŚCIANY OPOROWE – KONSTRUKCJA

INWESTOR:
GMINA ŁĘKNICA 23952

ADRES INWESTORA:
UL. RYNEK 31, 51-540 ŁĘKNICA 23952

PROJEKTOWAŁ – BRANŻA KONSTRUKCYJNA: Inż. budownictwa ogólnego
mgr inż. Jakub Fijak
PODPIS
Inż. nr. 26/KR/OP

BRANŻA:	SKALA / FORMAT:	FAZA PROJEKTU:	DATA OPRACOWANIA:	NUMER RYSUNKU:
KON	1:50/1:100/A1+/A3+	PB+W	04.02.2017	KON/K/1

PROJEKT CHRONIONY USTAWĄ O PRAWACH AUTORSKICH, KOZYSTANIE, PRAWA ZASTRZEŻONE.