



SKRZYŻOWANIE Z DROGĄ POWIATOWĄ

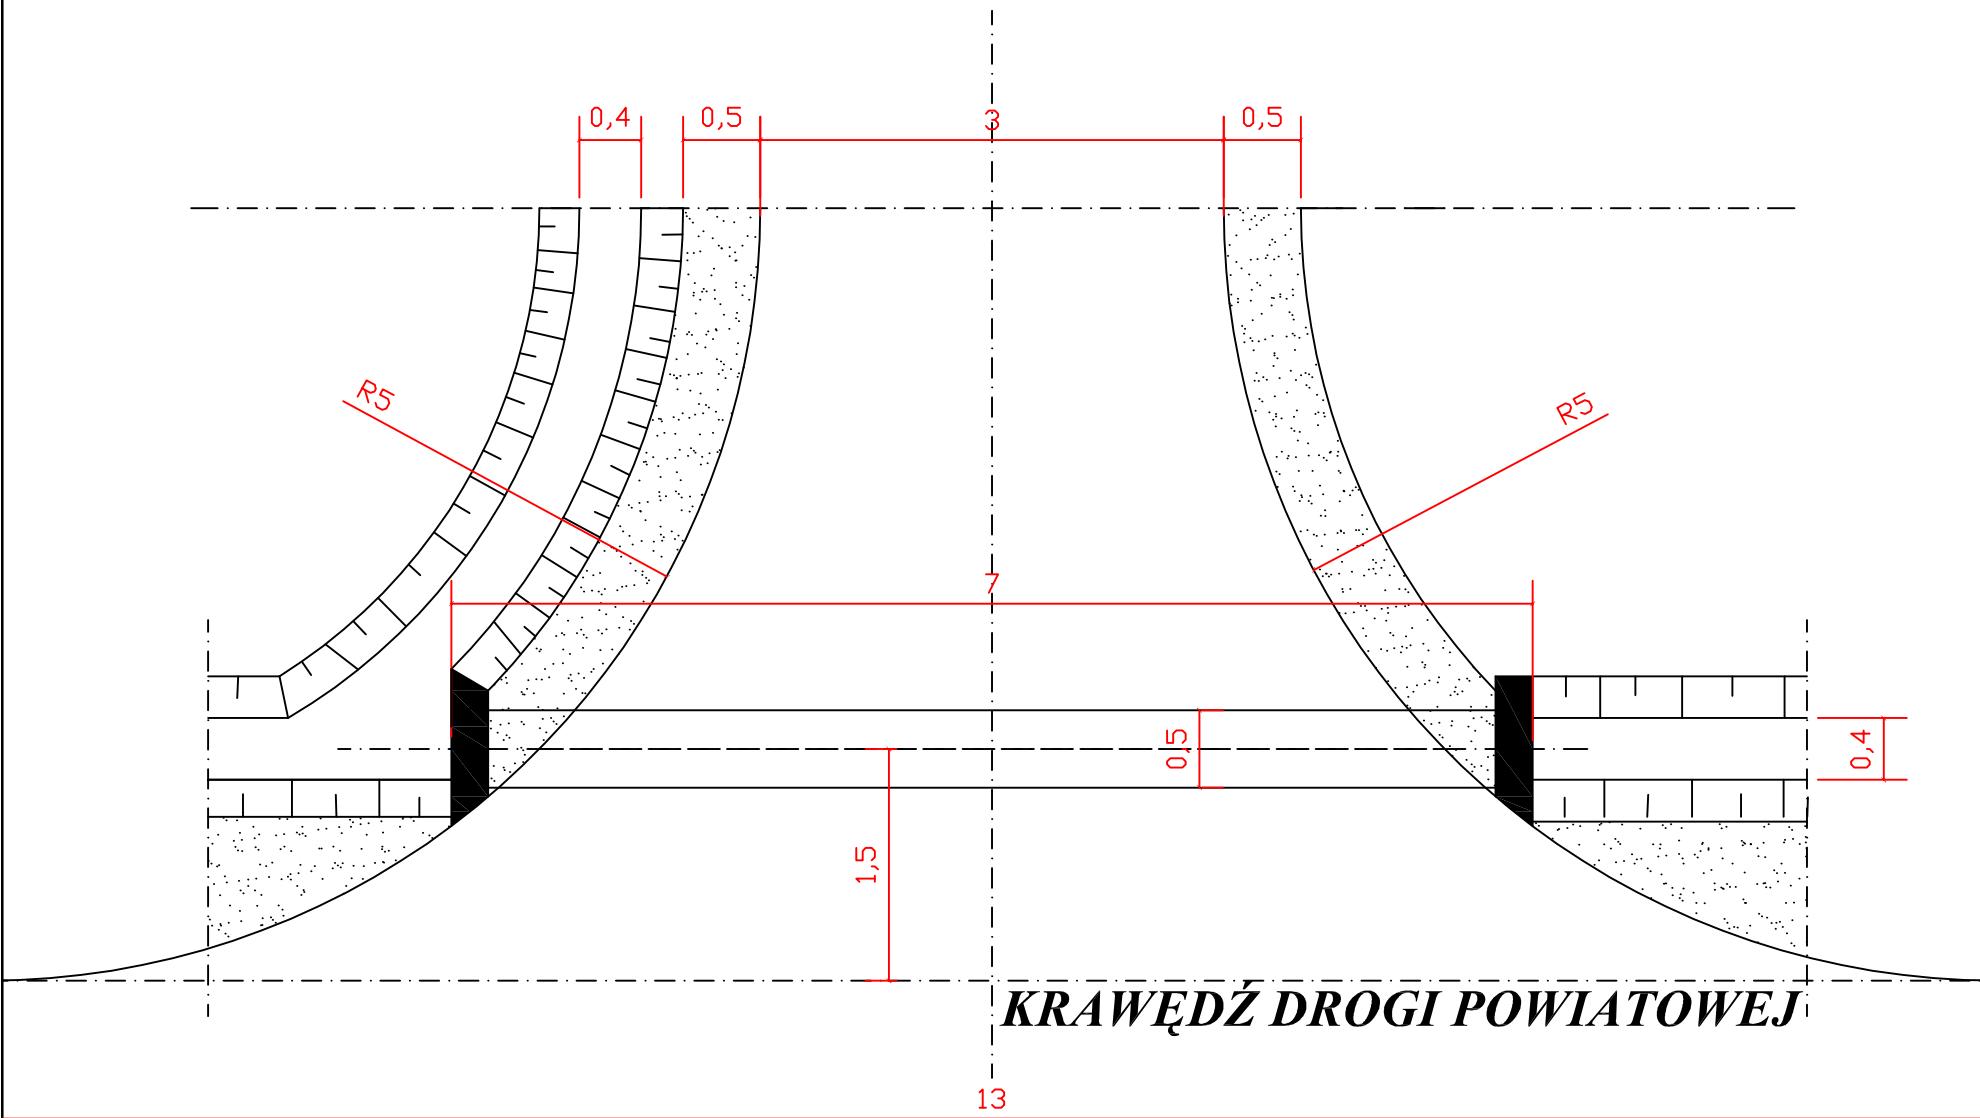

PRZEKRÓJ POPRZECZNY KM 0+001,5

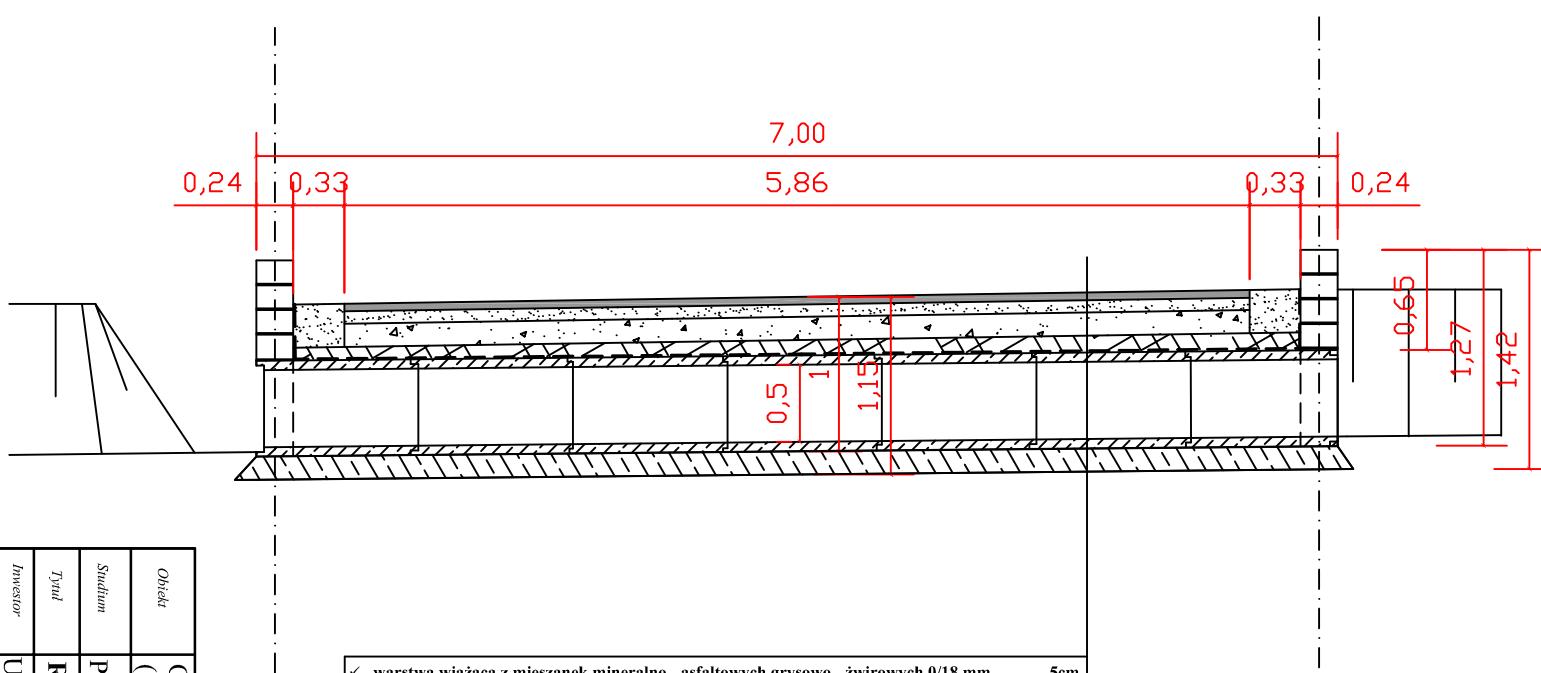

Obiekt	Odbudowa dróg gminnych nr 181 (obręb Trzebieszowice) i nr 267 (obręb Skrzynka)
Stan	Projekt budowlano - wykonawczy - branża drogowa
Tytuł	Rzut poziomy i przekrój konstrukcyjny skrzyżowania km 0+000
Inwestor	Urząd Miasta i Gminy Lądek Zdrój Rynek 31, 57-540 Lądek Zdrój
Autoryzowany projektant:	mgr inż. Lukasz Dobosz
projektant:	inż. Zygmunt Olszewski
Skala	1:50
DATUM	03.2011r.
Nr rysunku	2