




drewniany pomost na słupach z jednostonną balustradą schody policykowe  
**WIDOK Z GÓRY**

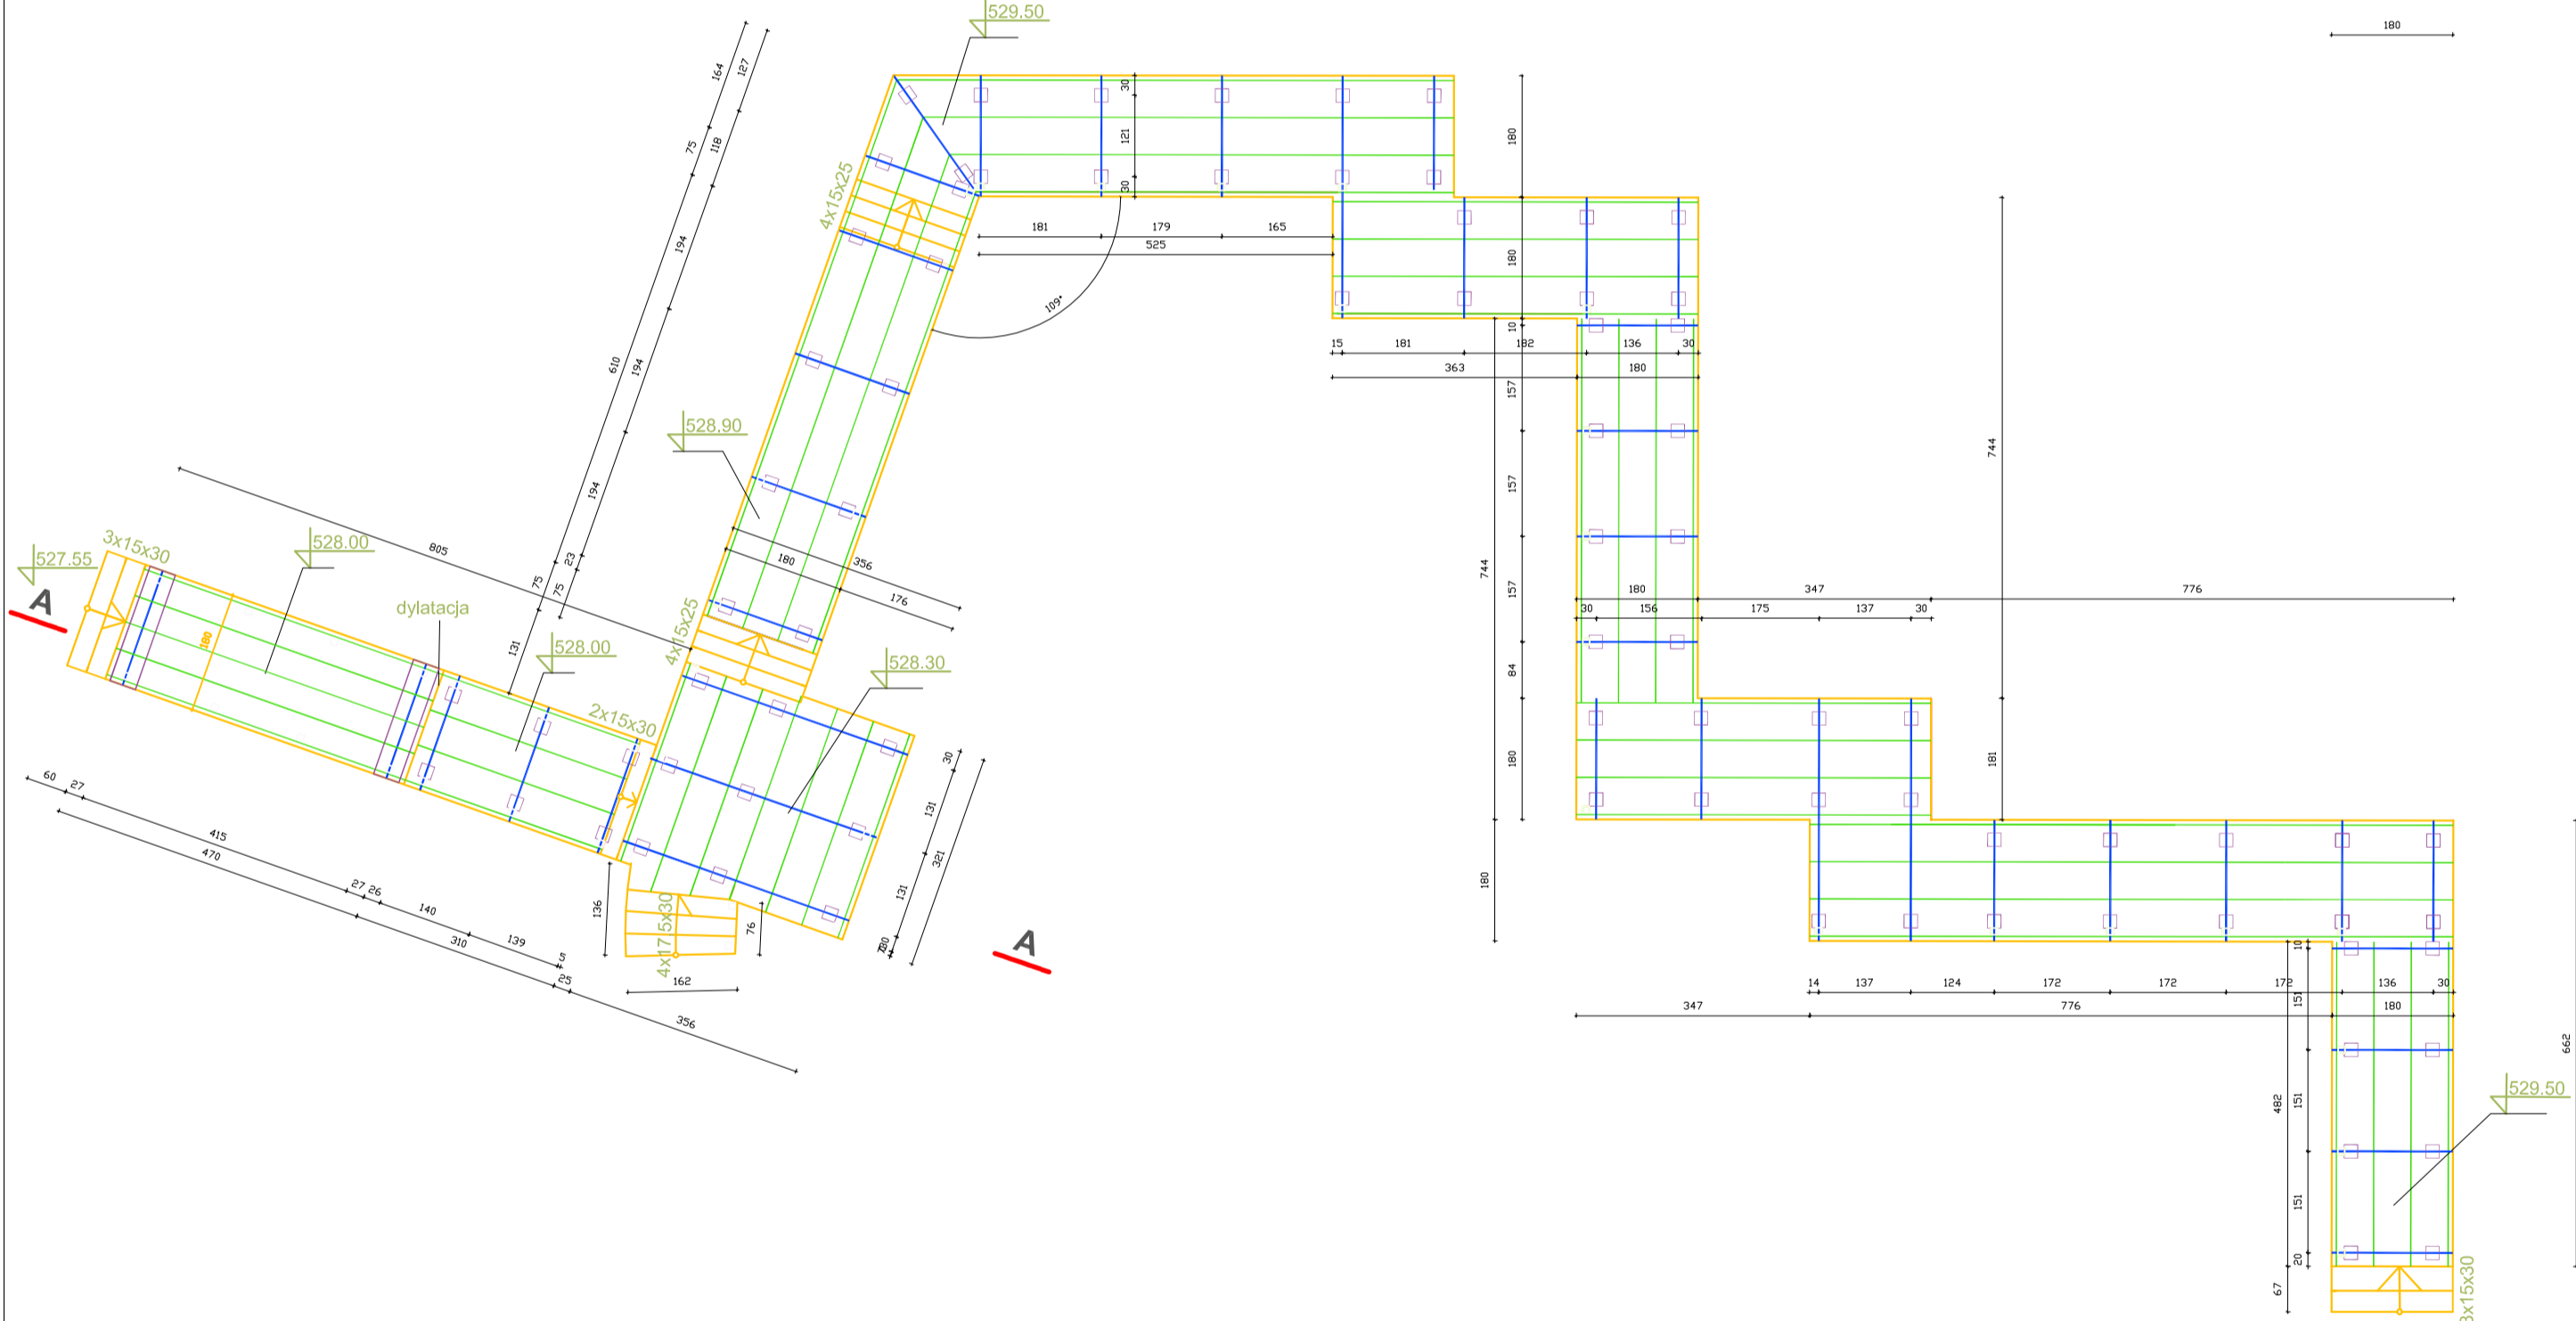


**RZUT ELEMENTÓW KONSTRUKCYJNYCH POMOSTU**

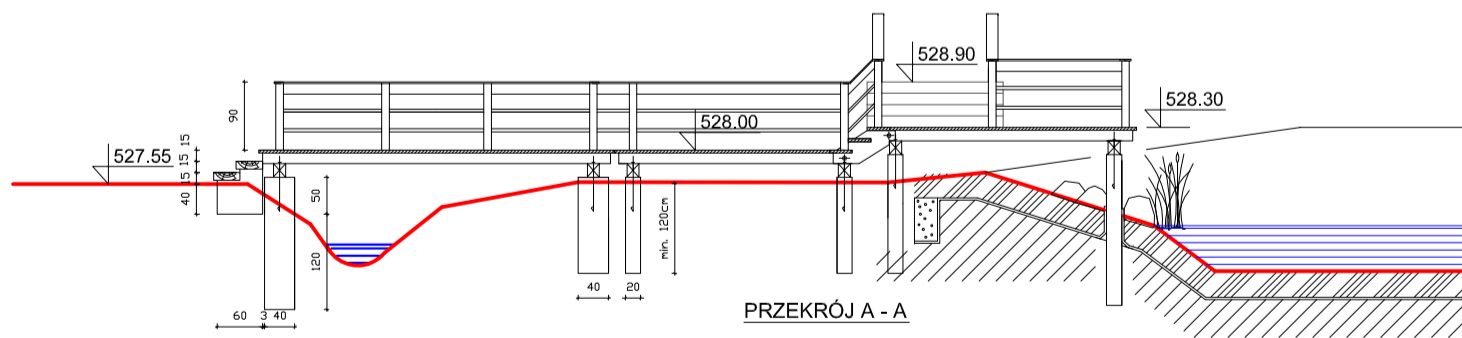


**PRZEKRÓJ A - A**

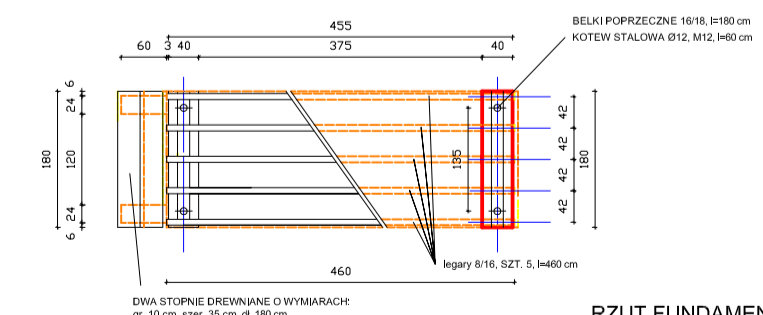

**RZUT FUNDAMENTÓW RZUT ELEMENTÓW KONSTRUKCYJNYCH KŁADKI**

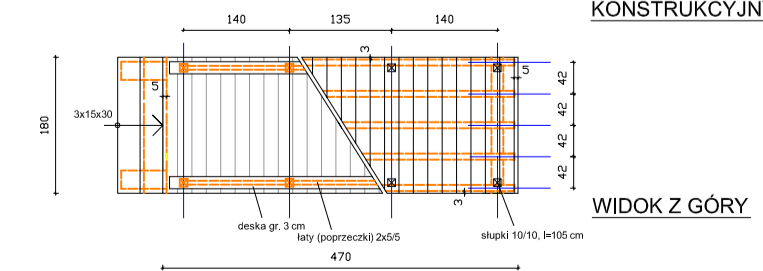

**WIDOK Z GÓRY**

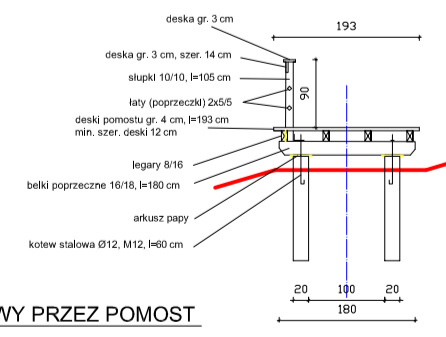

**PRZEKRÓJ MODELOWY PRZEZ POMOST**

PROJEKT CHRONIONY USTAWĄ O PRAWIE AUTORSKIM	DATA I PODPIS
ARCHITEKTURA PROJEKTANT	mgr inż. arch. Jerzy Kielar nr ewid. upr. 145/85 02.2010

<b>kielar</b> WWW.KIELAR.PL jkmark@poczta.onet.pl ARCHYTEKTONICZNA PRACOWNIA PROJEKTOWA - JERZY KIELAR 57 - 300 Kłodzko, ul. Walszewicz 4 tel. 074/867-65-34 0 603-116-168	
<b>PROJEKT BUDOWLANY ZAGOSPODAROWANIA TERENU PUBLICZNEGO</b>	
ADRES: Lutynia, gm. Łądek-Zdr. (działki nr 86/1, AM-1, obręb Lutynia)	Data: 04.2010
INWESTOR: Gmina Łądek-Zdr., Rynek 31, 57-540 ŁĄDEK-ZDR.	Nr ryc.: <b>A/2</b>
<b>KŁADKA DREWNIANA, POMOST</b>	1 : 100