



**UKŁAD POŁĄCZEŃ TN - S
OCHRONA OD PORAZEŃ - SAMOCZYNNIE WYŁĄCZENIE ZASILANIA**

LZ ZPL TL TB RN - 12

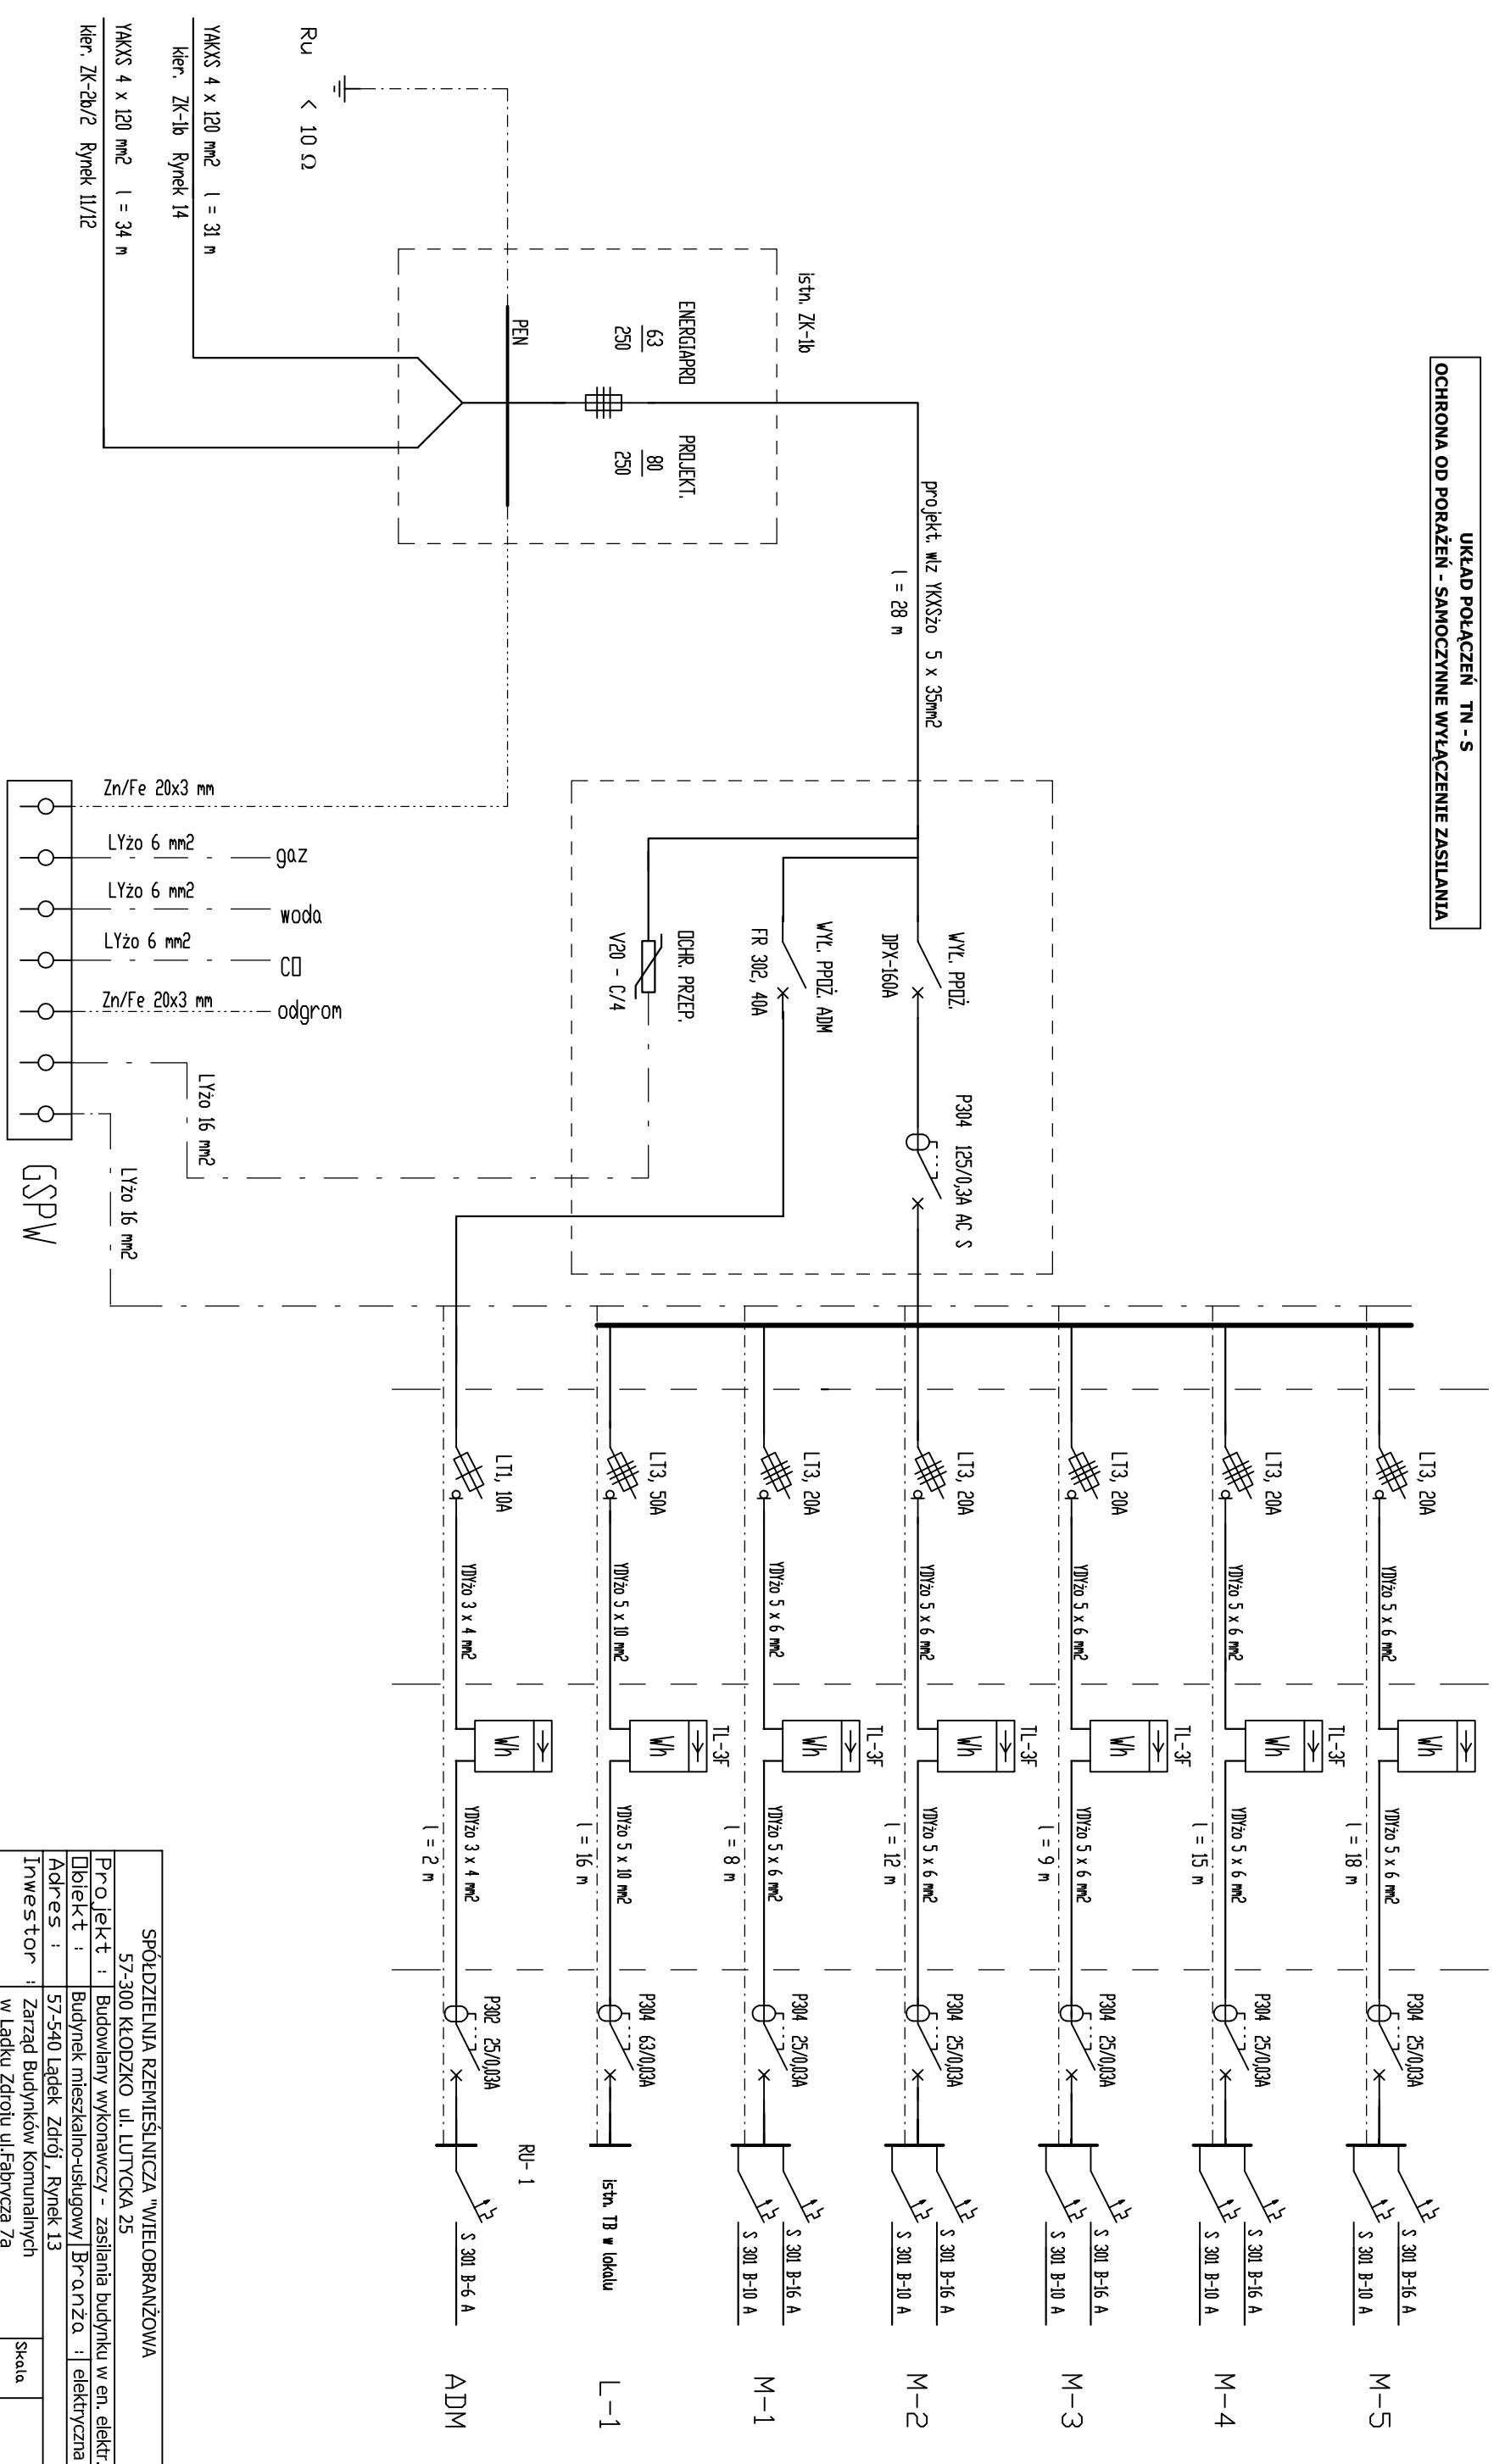

YAKXS 4 x 120 mm² l = 31 m
kier. ZK-1b Rynek 14

YAKXS 4 x 120 mm² l = 34 m
kier. ZK-2b/2 Rynek 11/12

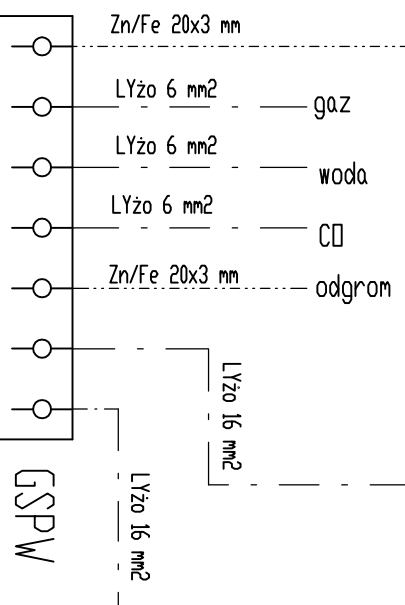

SPÓŁDZIELENIA RZEMIEŚLNICZA "WIELOBRANŻOWA			
57-300 KŁODZKO ul. LUTYCKA 25			
Projekt :	Budowlany wykonawczy - zasilania budynku w en. elektr.	Objekt :	Budynek mieszkalno-usługowy Branażo. i elektryczna
Adres :	57-540 Łądek Zdrój, Rynek 13	Investor :	Zarząd Budynków Komunalnych w Łądku Zdroju ul.Fabryczna 7a
Tytuł rysunku :	Instalacja elektryczna -	Nr rys. :	
Projektował :	techn. Marian Kubat	Nr. Podpis :	
Sprawdził :	mgr inż. Waldemar Nowicki	Podpis :	
		Datka :	08-2007z
		Datka :	08-2007z