



POSADOWIENIE ZGODNIE Z RYSUNKIEM KONSTRUKCJI PZT/K/1

PRZEKRÓJ A-A

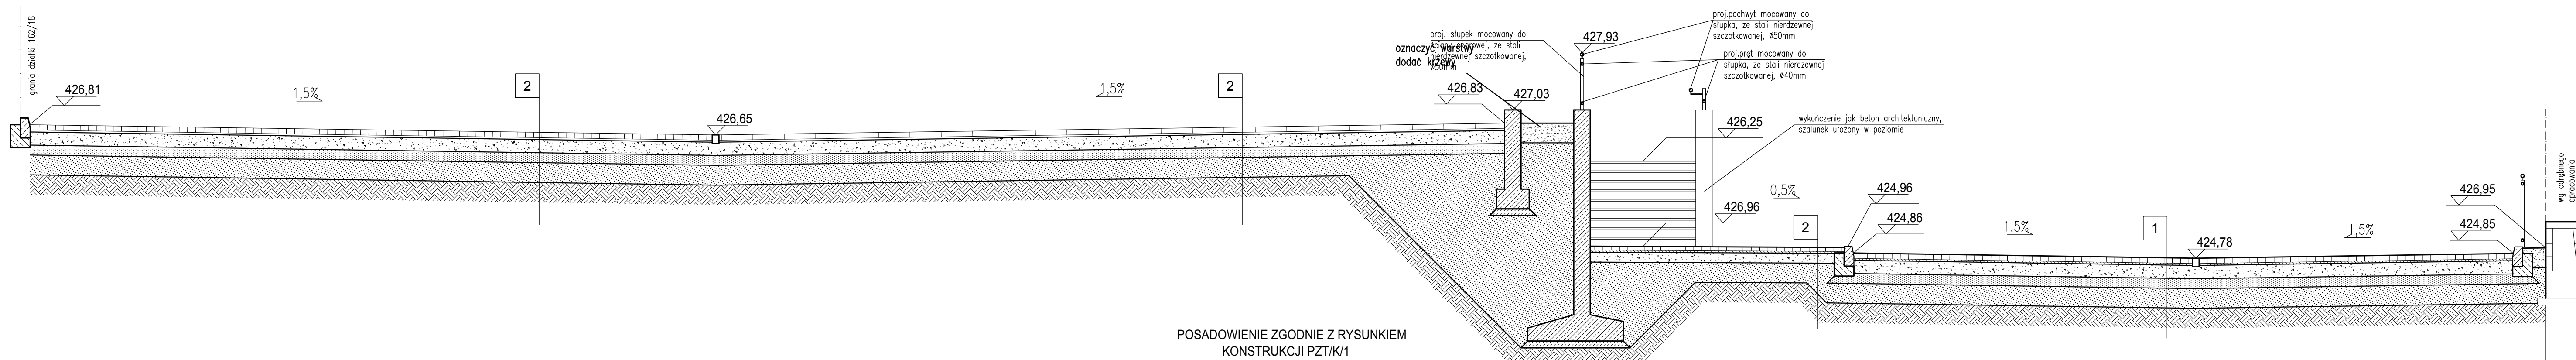

POSADOWIENIE ZGODNIE Z RYSUNKIEM KONSTRUKCJI PZT/K/1

PRZEKRÓJ B-B

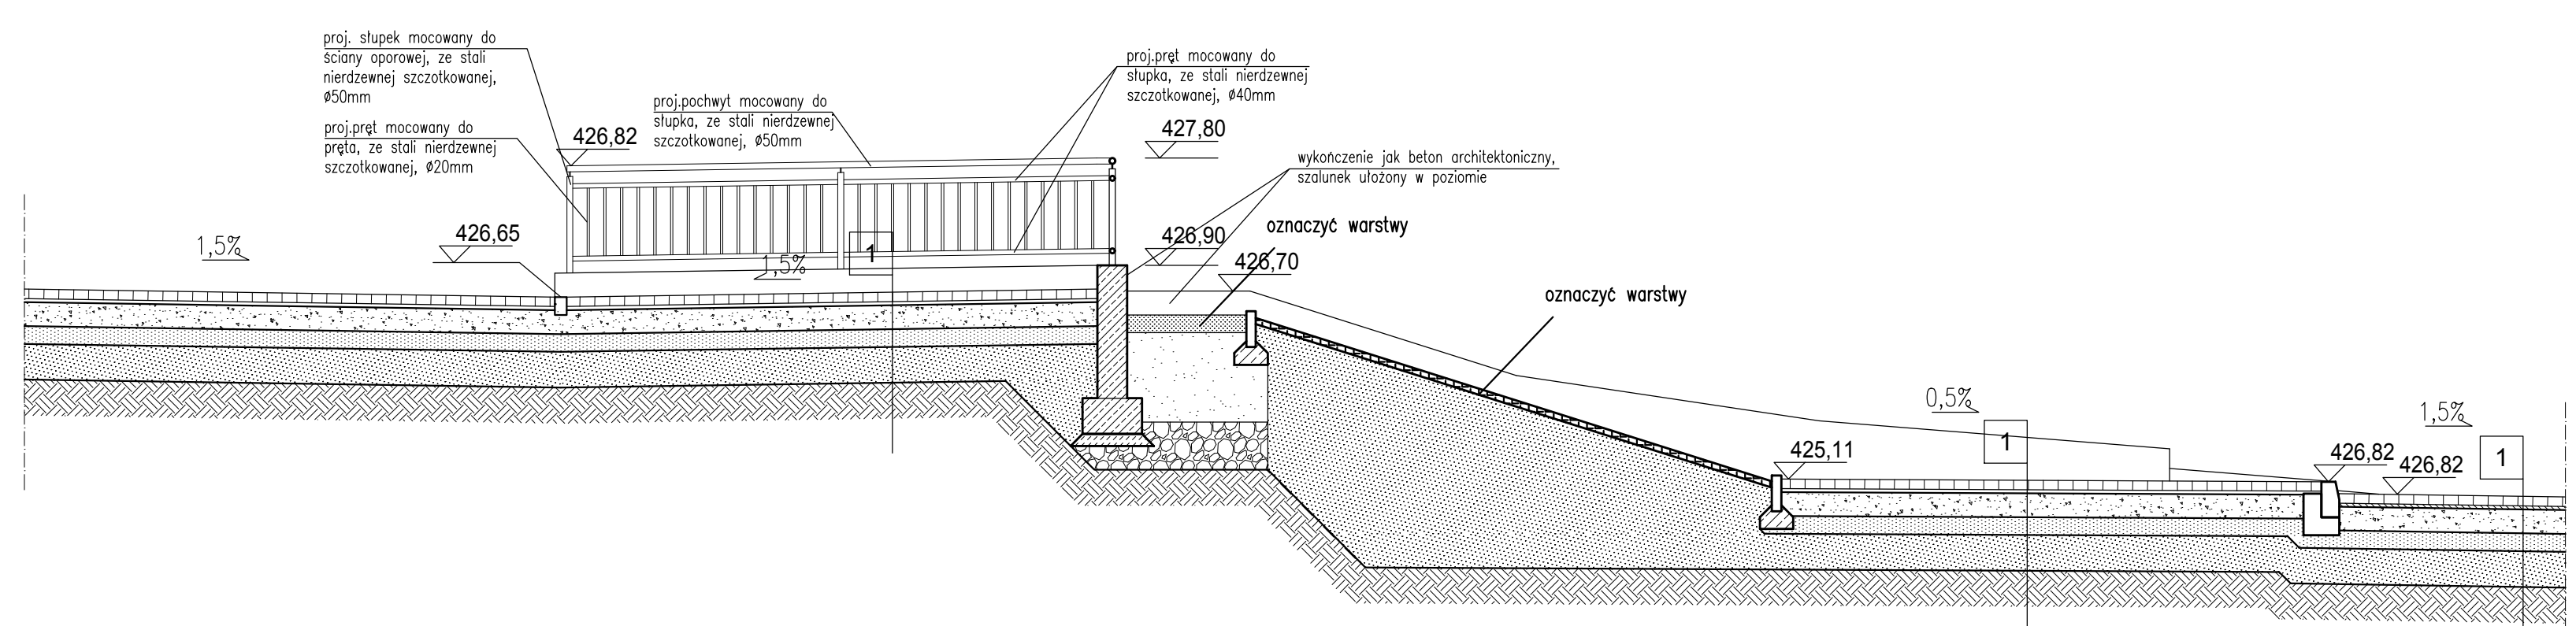

POSADOWIENIE ZGODNIE Z RYSUNKIEM KONSTRUKCJI PZT/K/1 PRZEKRÓJ C-C

PRZEGRODY POZIOME

<b>1</b>	<b>DROGA DOJAZDOWA, PLAC TARGOWSKA</b> KOSTKA BETONOWA KOLOR SZARY TYP DWUEWY/ KOSTKA GRANITOWA SZARA WYM. 8x11cm/ PŁYTY BETONOWE WYM. 60x60cm** 8 cm PODSYPKA CEMENTOWO-PIASKOWA 3 cm POBUDOWA Z KRUSZYWA ŁAMANEGO STABILIZOWANEGO MECHANICZNIE 0/63mm 20 cm WARSTWA Z GRUNTU STABILIZOWANA CEMENTEM 0 Rm=2,5MPa 15 cm GRUNT NIWYSADZINOWY MIESZANKA PIASKÓW ŚREDNICH I GRUBYCH 30 cm GRUNT ISTNIEJĄCY	<b>3</b>	<b>OPASKA ŻWIROWA</b> ŻWIR frakcja 16-32 mm z obrzeżem trawnikowym szer 5,5cm 15 cm FIZELINA FILTRUJĄCA PIASEK 70 cm FIZELINA FILTRUJĄCA ŻWIR frakcja 0-32mm 45 cm FIZELINA FILTRUJĄCA GRUNT ISTNIEJĄCY
<b>2</b>	<b>CHODNIK</b> KOSTKA BETONOWA 6 cm PODSYPKA CEMENTOWO-PIASKOWA 3 cm POBUDOWA Z KRUSZYWA ŁAMANEGO STABILIZOWANEGO MECHANICZNIE 0/31,5mm 15 cm GRUNT NIWYSADZINOWY MIESZANKA PIASKÓW ŚREDNICH I GRUBYCH 30 cm GRUNT ISTNIEJĄCY	<b>4</b>	<b>SCHODY, POCHYLNA</b> PŁYTA GRANITOWA PŁOMIENIOWANA 3 cm WYLEKA BETONOWA 20 cm PODSYPKA CEMENTOWO-PIASKOWA 10 cm GRUNT NIWYSADZINOWY MIESZANKA PIASKÓW ŚREDNICH I GRUBYCH 30 cm GRUNT ISTNIEJĄCY
<b>5</b>	<b>ZADASZENIE TARGOWSKA</b> DACHOWKA KARPINKOWA KRYTA W ŁUSKĘ, LĄTY DREWNIANE 3x5 cm k27 3 cm KROKIEW DREWNIANA 12x10, K27 12 cm	<b>6</b>	<b>SKARPA</b> HUMUS 5 cm NASYP Z GRUNTU NIWYSADZINOWEGO MIESZANKI PIASKÓW ŚREDNICH I GRUBYCH GRUNT ISTNIEJĄCY

**SMART ARCHITEKCI**  
architecture & development  
Szymon Mazurek  
ul. Miłkica 68, 51-126 Wrocław  
tel. 506 067 481  
REGON: 020706115 NIP: 615-190-51-85  
e-mail: info.smartarchitekci@gmail.com

**NAZWA OBIEKTU:**  
PRZEBUDOWA TARGOWSKA W ŁĄDKU-ZDRÓJU WRAZ Z BUDOWĄ PARKINGU, NIEZBĘDNY INFRASTRUKTURĄ TECHNICZNĄ ORAZ ROZBIÓRKĄ BUDYNKÓW GOSPODARCZYCH ZLOKALIZOWANYCH NA DZIAŁCE 162/18, JEDN. EWID. 020808\_4 ŁĄDEK ZDRÓJ - MIASTO, OBRĘB: 0003 STARE MIASTO

**ADRES INWESTYCJI:**  
UL. SŁODOWA, DZ. NR. 162/18, JEDN. EWID. 020808\_4 ŁĄDEK-ZDRÓJ - MIASTO, OBRĘB: 0003 STARE MIASTO, 57-540 ŁĄDEK-ZDRÓJ

**TYTUŁ RYSUNKU:**  
PRZEKROJE TERENOWE A-A, B-B, C-C

**INWESTOR:**  
GMINA ŁĄDEK-ZDRÓJ

**ADRES INWESTORA:**  
UL. RYNEK 31, 57-540 ŁĄDEK-ZDRÓJ

PROJEKTANT - BRANŻA ARCHITEKTONICZNA: Specjalność architektoniczna bez ograniczeń	PODPIS			
mgr inż. arch. Szymon Mazurek Upr. Nr 21/09/DOA				
PROJEKTANT - BRANŻA DROGOWA : Spec. konstr.-roz. w zak. drog i ścieżkowych drog startowych oraz manipulacyjnych	PODPIS			
mgr inż. Czesław Wandzel Upr. Nr 982/82				
ASISTENT ARCHITEKTA:	PODPIS			
mgr inż. arch. Paweł Szyszka				
BRANŻA:	SKALA/ FORMAT	FAZA PROJEKTU	DATA OPRACOWANIA	NUMER RYSUNKU
PZT	1:50/840x420mm	PB-W	24.02.2017	PZT/3

PROJEKT OCHRONNY USTAWĄ O PRAWACH AUTORSKICH, WSZELKIE PRAWA ZASTRZEŻONE.