


Schemat regulacyjny Nr3 - ubezpieczenie obustronne murami wys. muru 1,30m w km 0+132 - 0+137,50

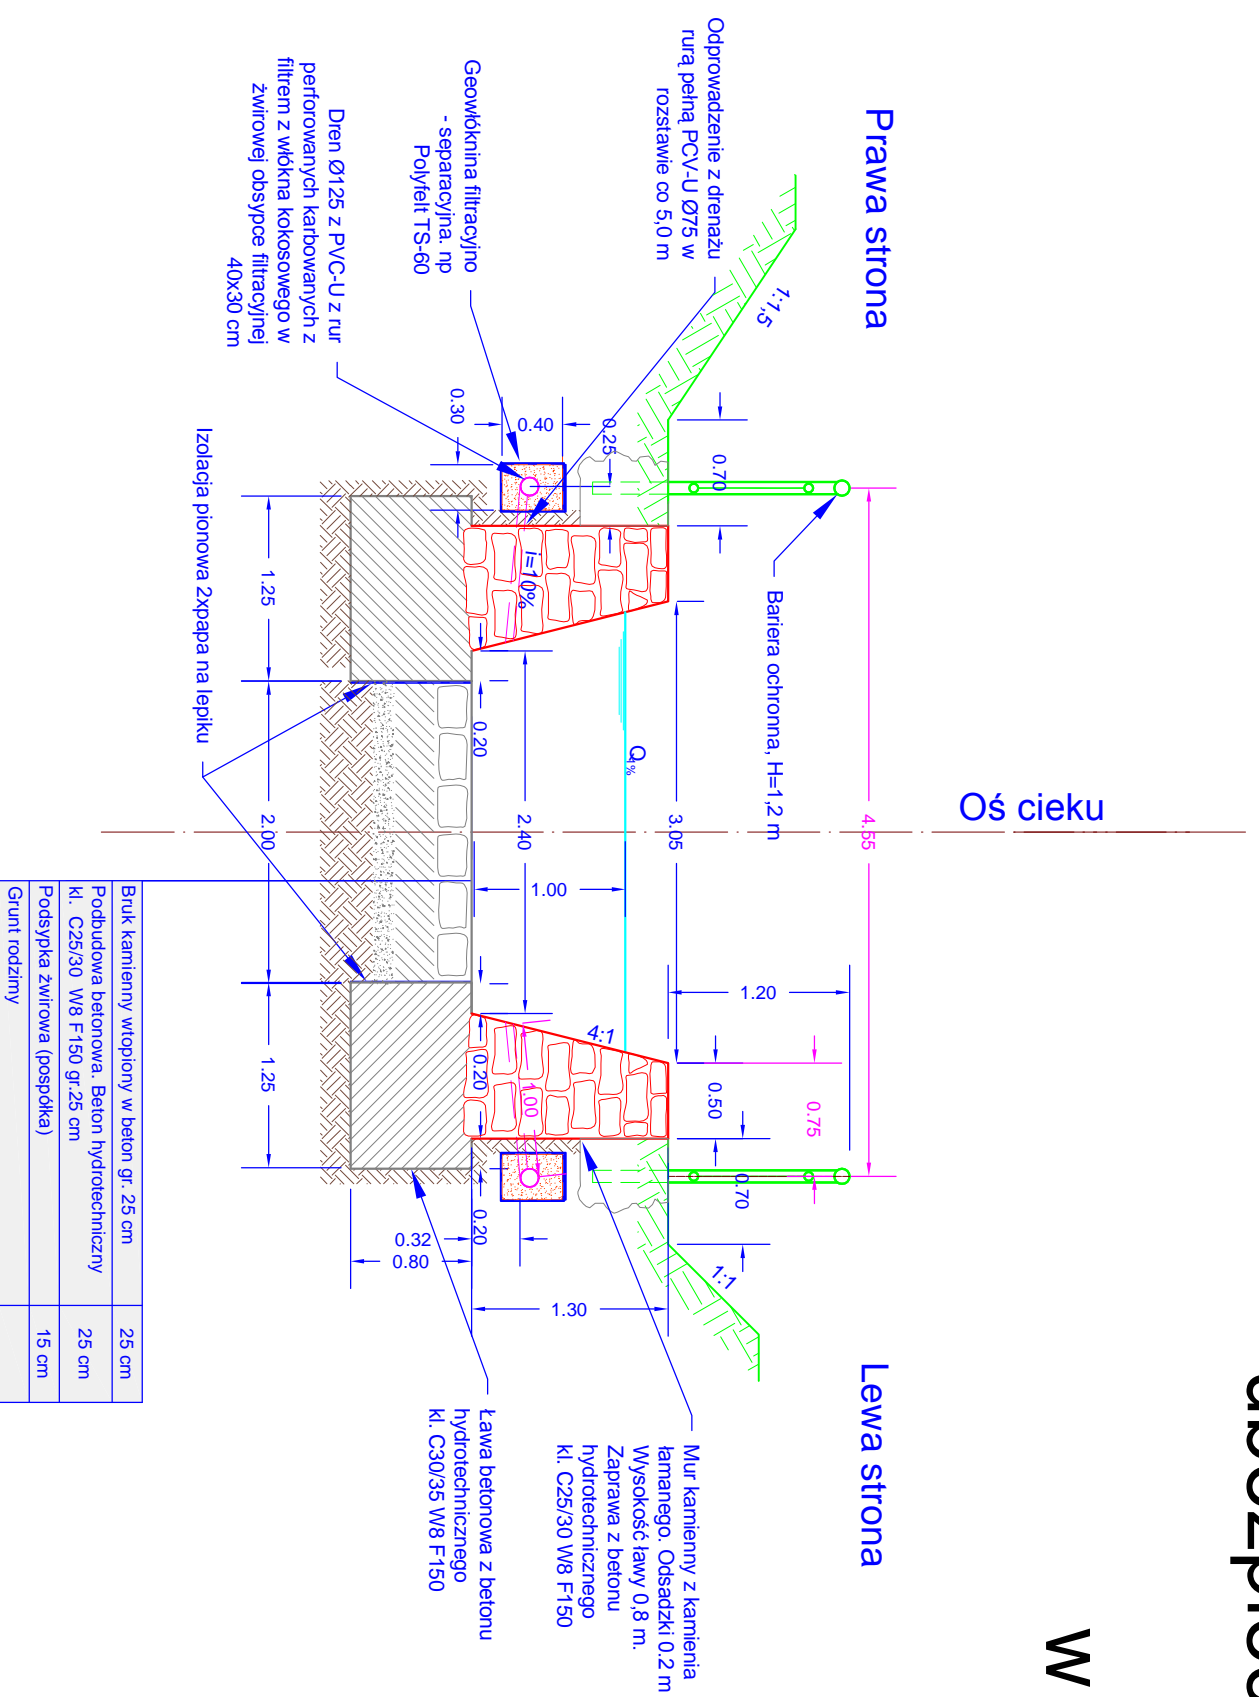

"EKO-MEL" Zakład Budownictwa i Melioracji				
ul. Piastowska 7: 58-200 Dzierżonów				
inwestor	Urząd Miasta i Gminy w Łądku Zdrój, ul. Rynek 31, 57-540 Łądek Zdrój			
obiekt	Odbudowa murów oporowych i dna potoku Jodźwianka w Łądku Zdroju w km 0+000 - 0+610 - Etap I km 0+124-0+164			
temat	Schemat regulacyjny Nr 3 - ubezpieczenie murami			
projektant	inż. Krzysztof Janiszewski	nr uprawnień	UAN: V-1/3/87/90 UAN: VI-1/3/74/90	podpis
asystent	mgr inż. Marta Cichonka	-		data
				Skala
				1 : 50
				nr rys.
				7