


MAPA ZASADNICZA

Skala 1:1000

A.M.483.111.213.

Powiat: kłodzki  
Gmina : Łądek Zdroj  
Obręb: Konradów

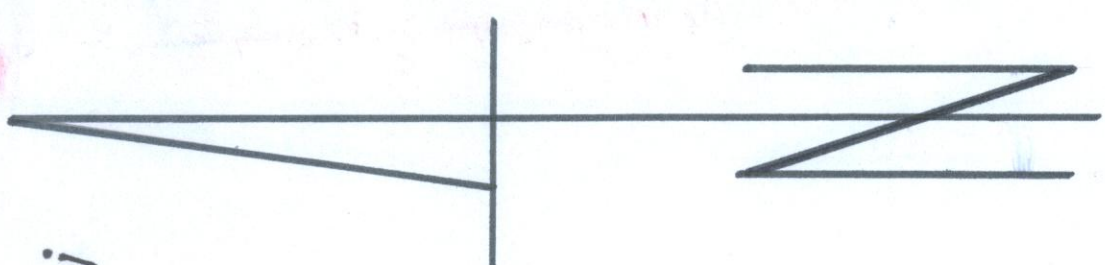

Inwentaryzację sieci wodociągowej  
wraz z przyłączami.

Wykonark:

Geodeta Uniwersytecki  
Zet  
NR L. 17201

NOOWY TYTUŁY  
INWENTARYZACJA  
Uprawnienia  
48661  
48663

GEODEZYJNA OBSŁUGA INWENTYCYJ  
inż. Arkadiusz Drzewiecki  
ul. Dąbrowski 8 III/10  
57-300 KŁODZKO  
NIP 883.118-89-50

Nr Dz.2510/05 Nr-KER6.085.03-005/05

STAROSTA KŁODZKI  
Powiatowy Ośrodek Dokumentacji Geodezyjnej  
i Kartograficznej w Kłodzku  
Wyeksponowane na niniejszej mapie sieci i przyłącza  
wzrostu inwentaryzacji przyjęto do państwowego  
zobowiązania i zarejestrowano w dniu 28.05.2005  
i zarejestrowano pod nr. 085.003-005/05  
niezgodnie z lokatorską umową w opłonie Zespołu  
Łączniakowa Dokumentacji Projektowej Nr. 2510/05  
Kłodzko, dnia 28.05.2005

Stanisław Wojtowicz

łączy A.M.482.222.254.