




KONSTRUKCJA NAWIERZCHNI JEZDNI POZA DROGĄ UTWARDZONĄ A-A skala 1:50

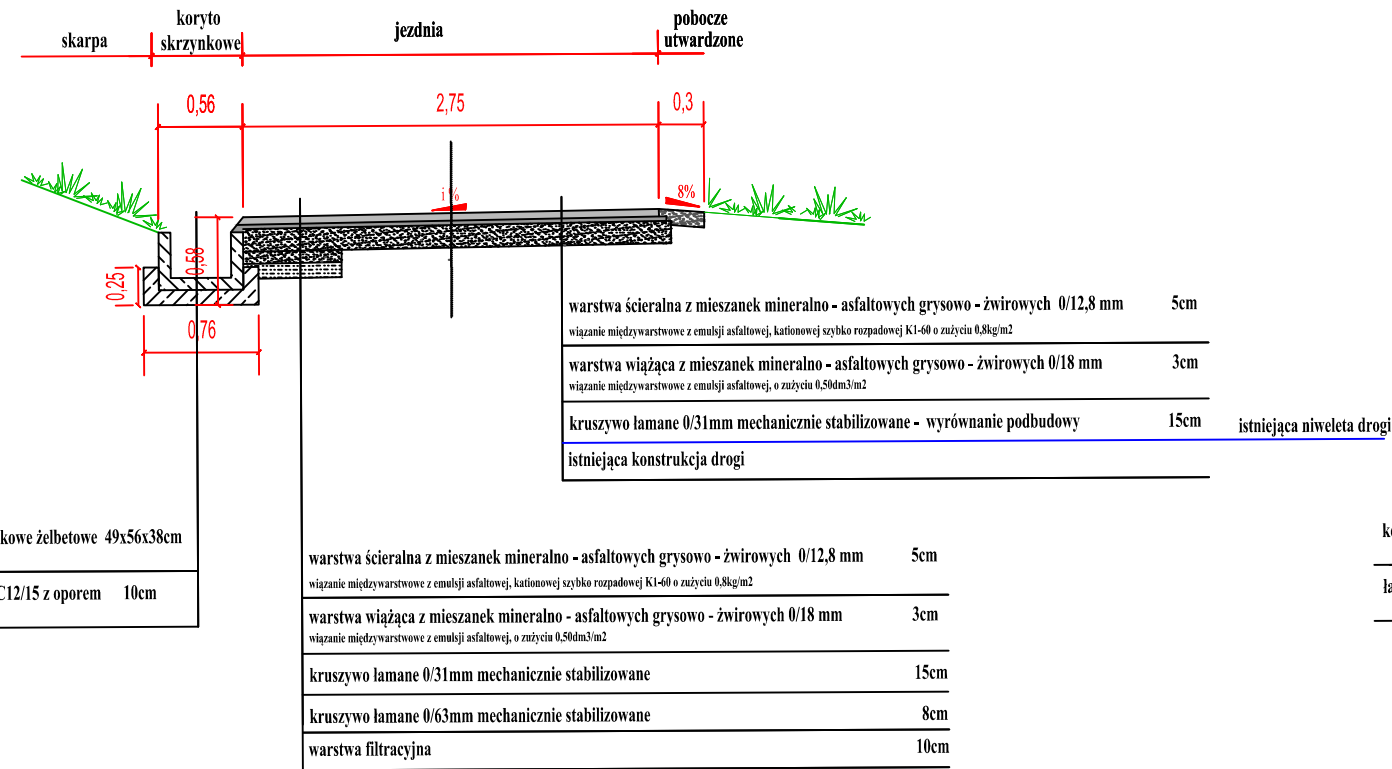


KONSTRUKCJA NAWIERZCHNI JEZDNI NA ISTNIEJĄCEJ DRODZE UTWARDZONEJ B-B skala 1:50

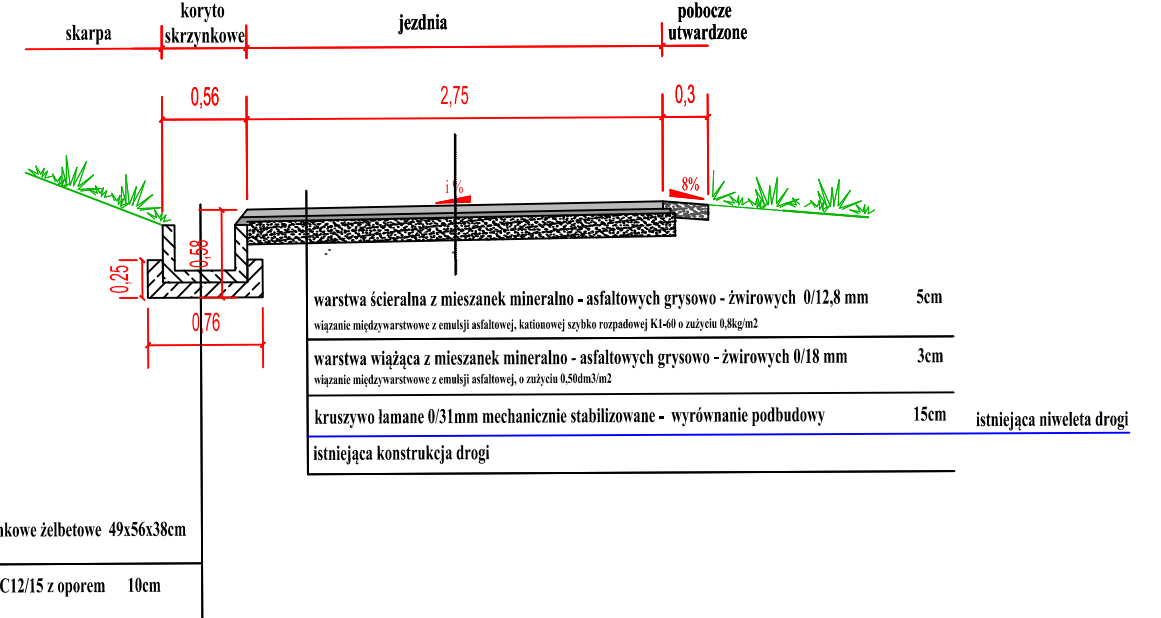

KONSTRUKCJA NAWIERZCHNI JEZDNI NA ISTNIEJĄCEJ DRODZE UTWARDZONEJ km 0+000 do km 0+ 29,35 D-D skala 1:50

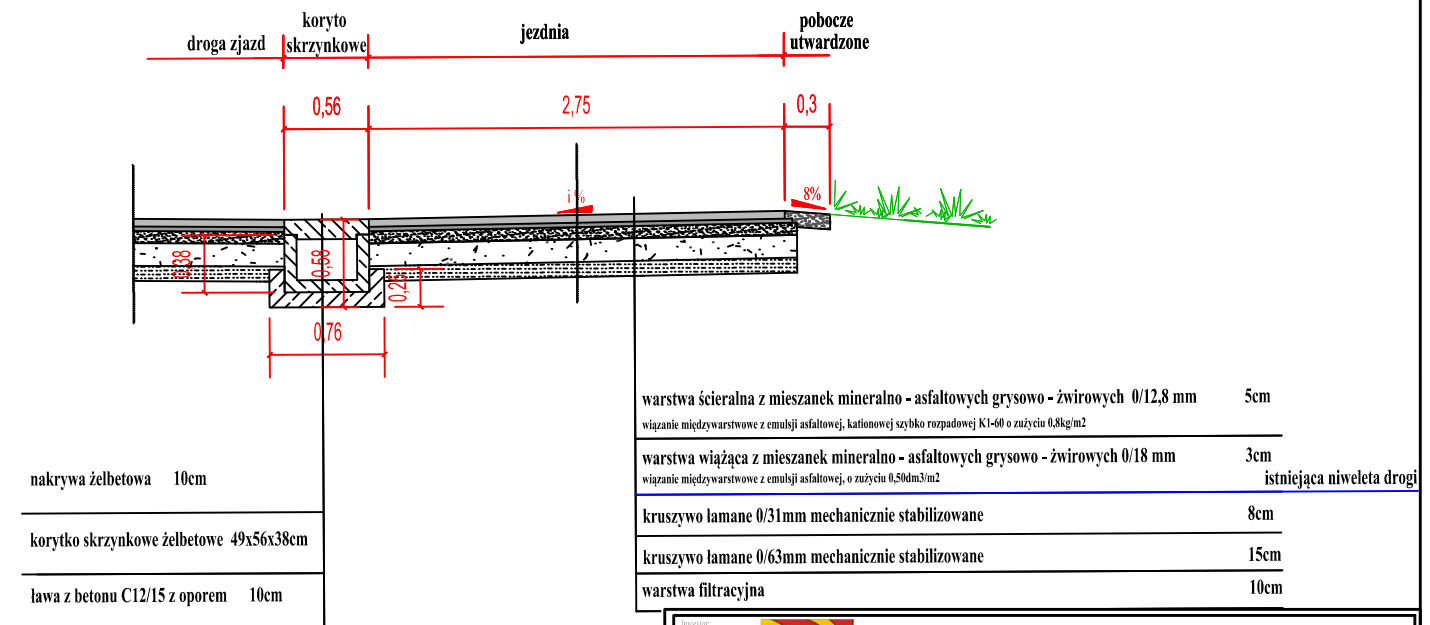

KONSTRUKCJA NAWIERZCHNI JEZDNI - PRZEJAZD PRZEZ KORYTA C-C skala 1:50

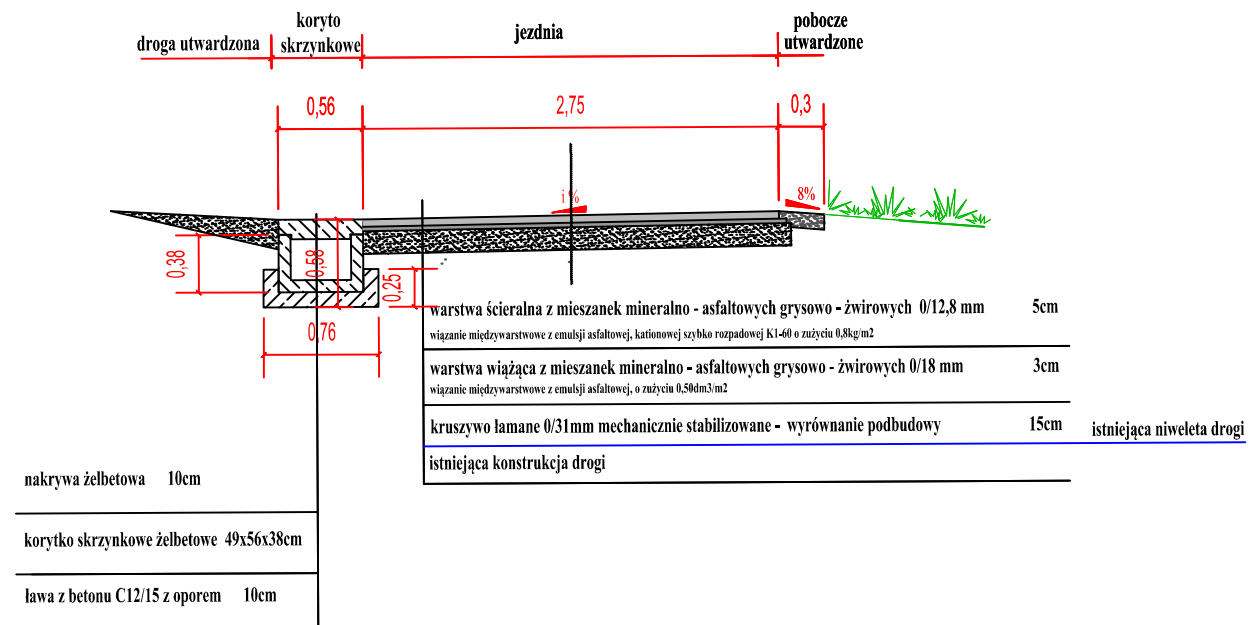

 GMINA ŁĄDEK - ZDRÓJ ul. Rynek 31, 57-540 Łądek - Zdrój	
 DROG - INST Łukasz Dobosz ul. Rakietowa 11/3, 54-615 Wrocław Nip: 881 141 28 58, Regon: 021723920 fi mobile: +48 690 960 695, 1 e-mail: biuro@drog-inst.pl	
Stadium opracowania: PROJEKT BUDOWALNO - WYKONAWCZY	
Przedmiot opracowania: Przebudowa drogi gminnej nr 270 w miejscowości Radochów	
Branża: DROGOWA	Nazwa rysunku: PRZEKROJE KONSTRUKCYJNE
Data: 04.2014r.	Liczba arkuszy: 2
Skala: 1:500	
Wykonawca: mgr inż. Łukasz Dobosz	Inżynier: 300/DOŚ/09