



PRZEKRÓJ POPRZECZNY A-A KONSTRUKCJA NA WIERZCHNI JEZDNI I CHODNIKA skala 1:50

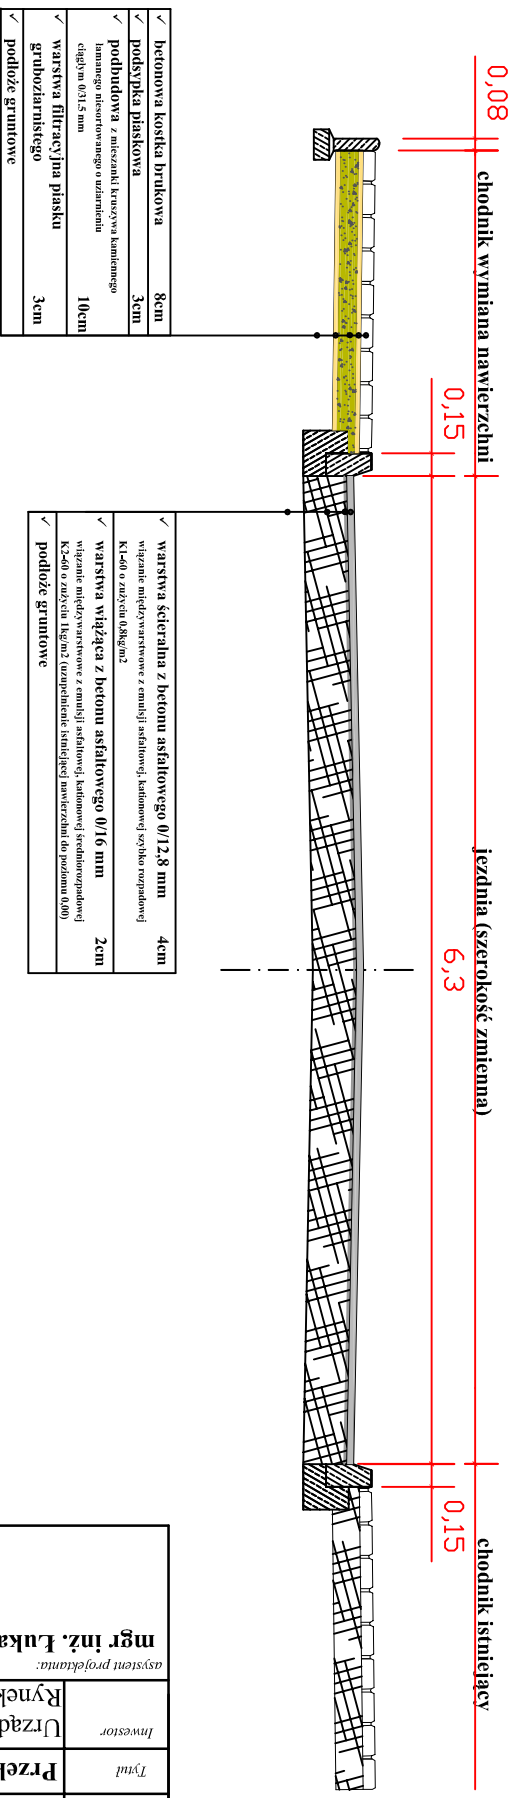

PRZEKRÓJ POPRZECZNY C-C KONSTRUKCJA NA WIERZCHNI JEZDNI skala 1:50

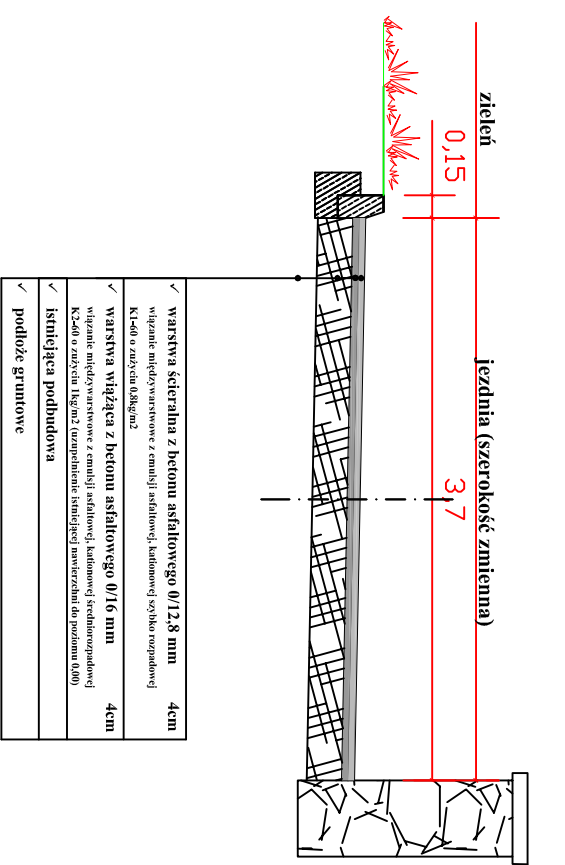

Remont i modernizacja dróg gminnych: ul. Nadbrzeżnej i ul. Buczka w miejscowości Łądek - Zdrój	Obiekt
Projekt budowlano - wykonawczy - branża drogowa	Studium
Przekrój konstrukcyjny A-A i C-C WARIANT I	Tytuł
Urząd Miasta i Gminy Łądek Zdrój Rynek 31, 57-540 Łądek Zdrój	Investor
mgr inż. Łukasz Dobosz	asystent projektanta:
inż. Zygmunt Olszewski	projektant: