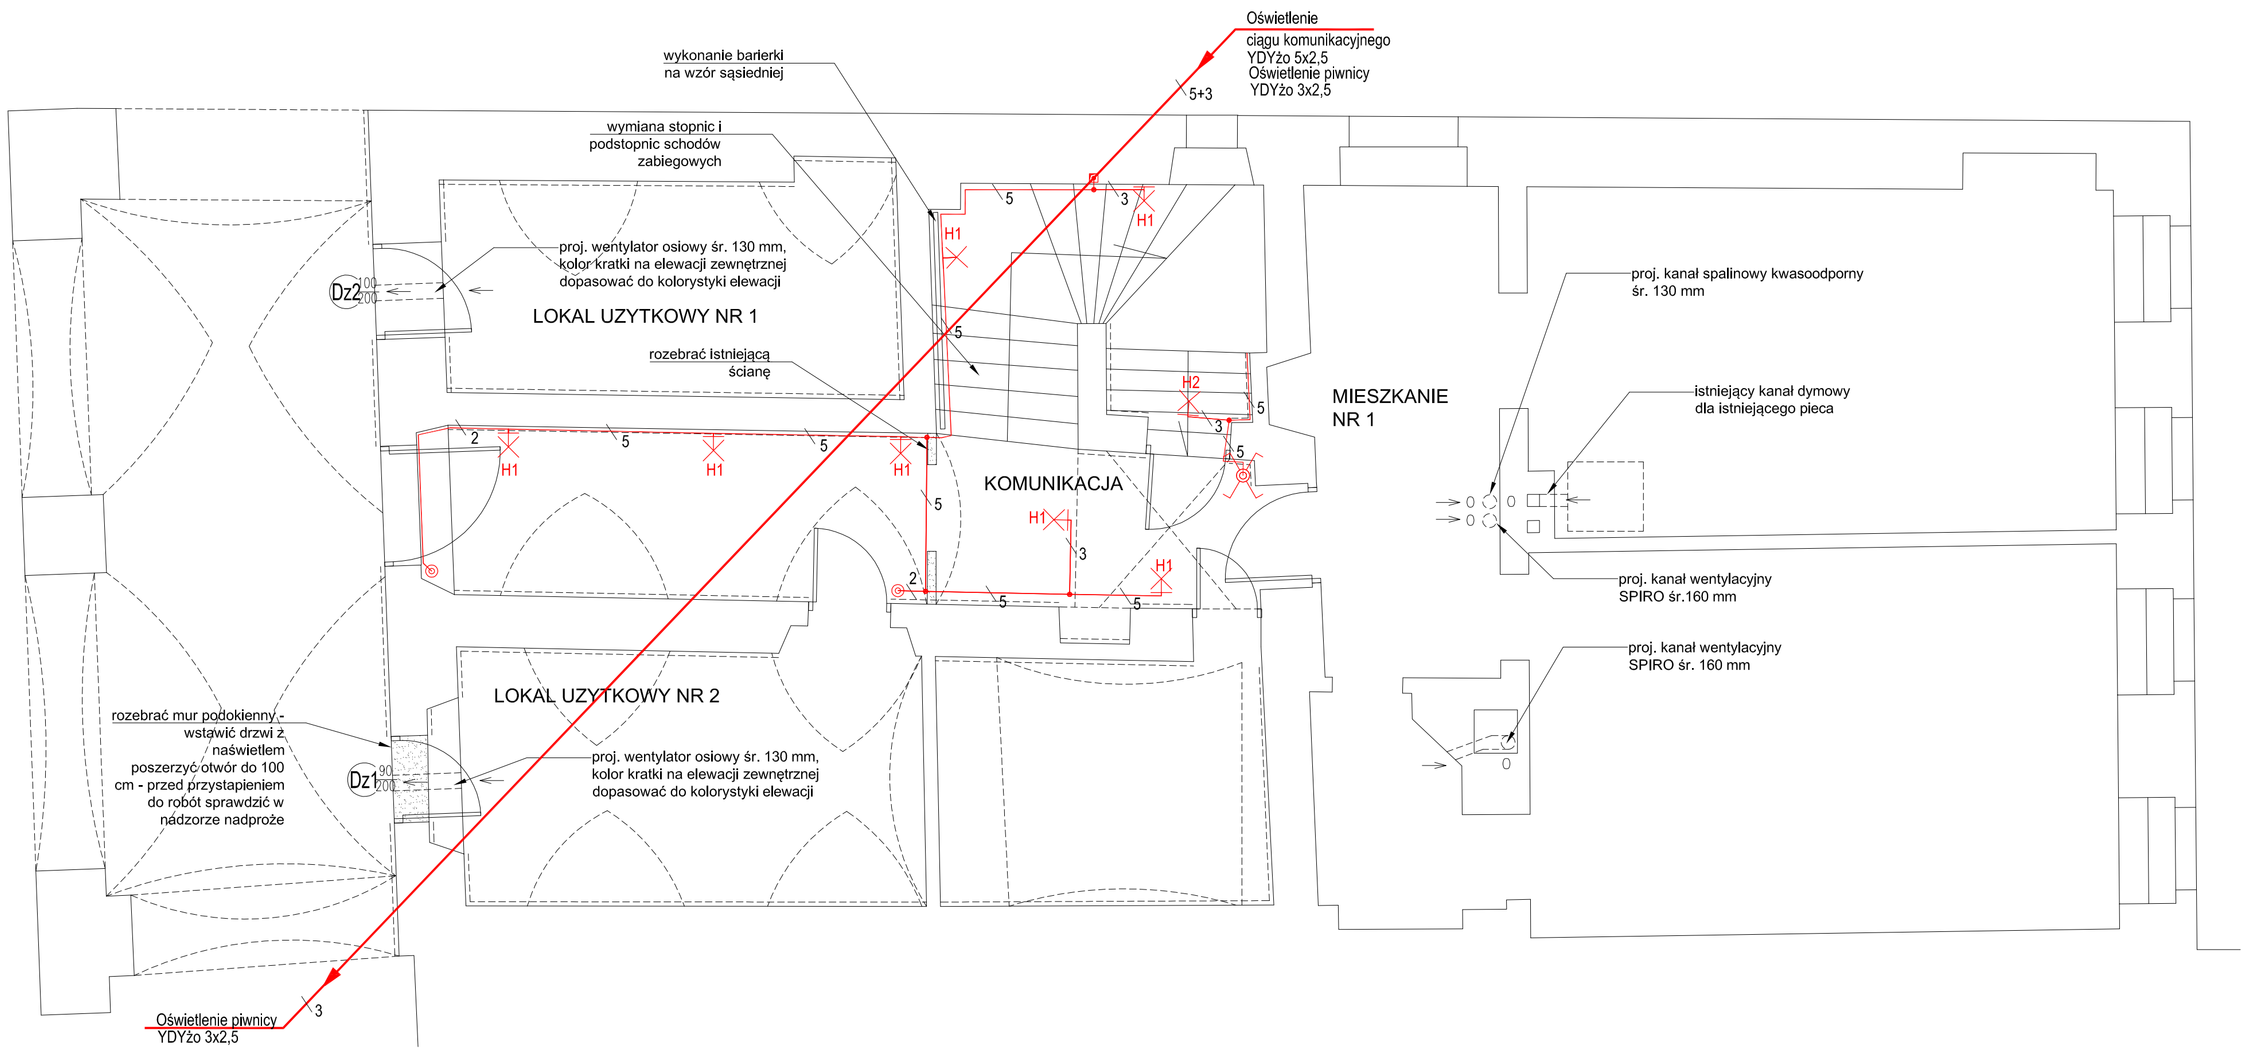

LEGENDA:

Lokalizacja otworów iniekcyjnych

Proj. rozbiórki

Uwaga:

1. Skuć zawilgocone tynki w pomieszczeniach komunikacji i lokalach użytkowych do wysokości ok. 70 cm powyżej poziomu zawilgocenia.
2. Wykonać izolację poziomą metodą iniekcyjną wg oznaczenia.
3. Zastosować tynk renowacyjny do wysokości ok. 70 zm powyżej poziomu zawilgocenia.
4. Oczyścić elewacyjne płyty piaskowca.
5. Płyty piaskowca hydrofobizować.

H1 230V/50Hz/60W/IP40 oprawa naścienna

H2 230V/50Hz/60W/IP67 oprawa naścienna

przycisk oświetleniowy oświetlenia komunikacji

pion instalacji elektrycznych

łącznik oświetleniowy krzyżowy, IP55

Instalacja oświetleniowa komunikacji YDYżo 5x2,5
Instalacja oświetleniowa piwnicy YDYżo 3x2,5

Inwestor: Zarząd Budynków Komunalnych ul. Fabryczna 7a 57-540 Lądek Zdrój	Ąxt	Obiekt: Remont budynku mieszkalno-usługowego Rynek 13 w Lądku-Zdroju Faza projektowa projekt budowlano-wykonawczy
Adres budowy: 57-540 Lądek-Zdrój ul. Rynek 13 nr dz. 162/7, AM-5, obręb Stare Miasto		
Rzut Parteru. Instalacje elektryczne		Skala 1:50
Autor: nr uprawnień:	mgr inż. Ryszard Kulczak nr upr. NBGP V-7342/379/98	06.2010 r.
Opracował:	— — —	
Sprawdził:	Dariusz Sawicki nr upr. 29/86/UW	Rys. nr IE-02
MD Projekt 57-300 Kłodzko ul. Połabska 1/12 tel. 601 777 156		

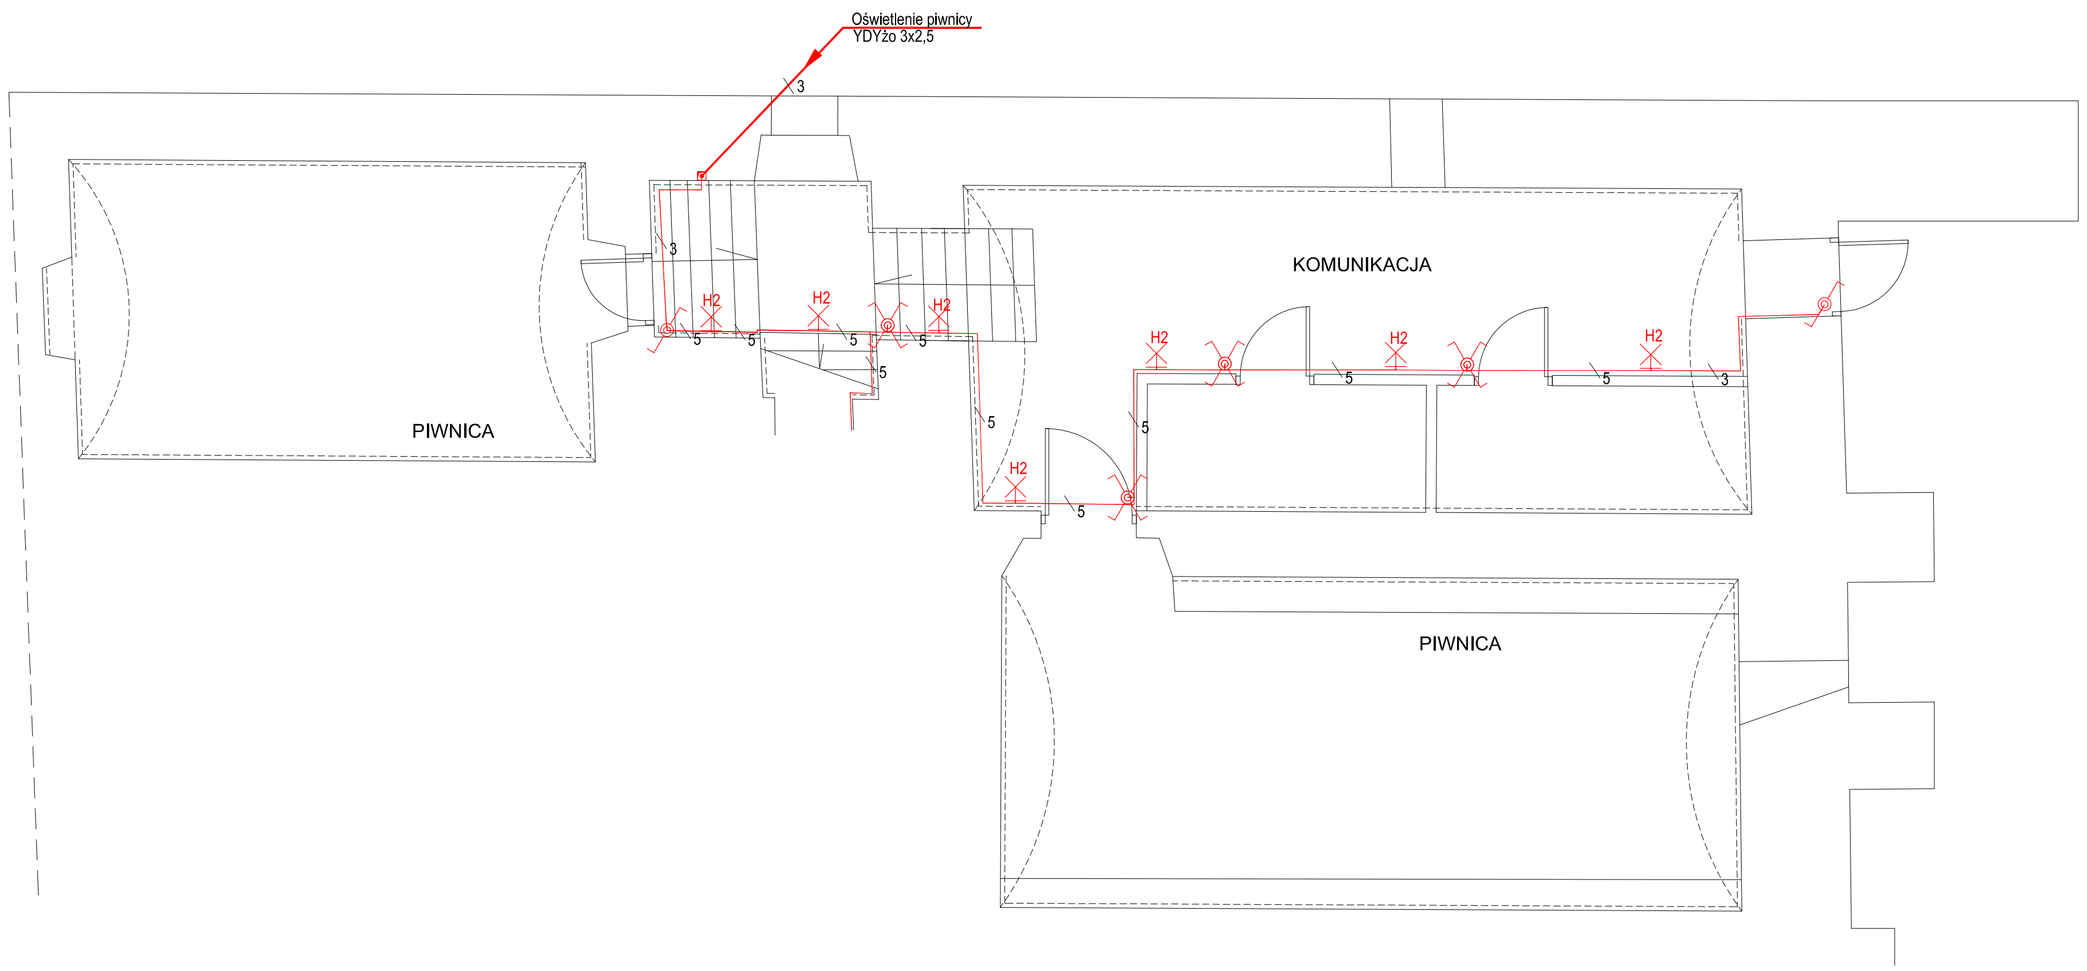

LEGENDA:

Lokalizacja otworów iniekcyjnych

Uwaga:

1. Skuć tynki w pomieszczeniach piwnicy.
2. Wykonać izolację poziomą metodą iniekcyjną od strony wewnętrznej wg oznaczenia. W przypadku nie znanej szerokości muru - głębokość otworów iniekcyjnych ustalić w trakcie realizacji.
3. Zastosować na ściany i sklepienia preparat odsolający i odgrzybiający.
4. Oczyścić elewacyjne płyty piaskowca.
5. Płyty piaskowca hydrofobizować.

H2 230V/50Hz/60W/IP67 oprawa naścienna

łącznik oświetleniowy schodowy, IP55

łącznik oświetleniowy krzyżowy, IP55

Inwestor: Zarząd Budynków Komunalnych ul. Fabryczna 7a 57-540 Lądek Zdrój	Ąxt	Obiekt: Remont budynku mieszkalno-usługowego Rynek 13 w Lądku-Zdroju Faza projektowa projekt budowlano-wykonawczy
Adres budowy: 57-540 Lądek-Zdrój ul. Rynek 13 nr dz. 162/7, AM-5, obręb Stare Miasto		
Rzut Piwnicy. Instalacje elektryczne		Skala 1:50
Autor: nr uprawnień:	mgr inż. Ryszard Kulczak nr upr. NBGP V-7342/379/98	06.2010 r.
Opracował:	— — —	
Sprawdził:	Dariusz Sawicki nr upr. 29/86/UW	Rys. nr IE-01
MD Projekt 57-300 Kłodzko ul. Połabska 1/12 tel. 601 777 156		