


KOREKCYJA PROGOWA

w km 0+124 - 0+136

Progi o wysokości $h=0,25m$

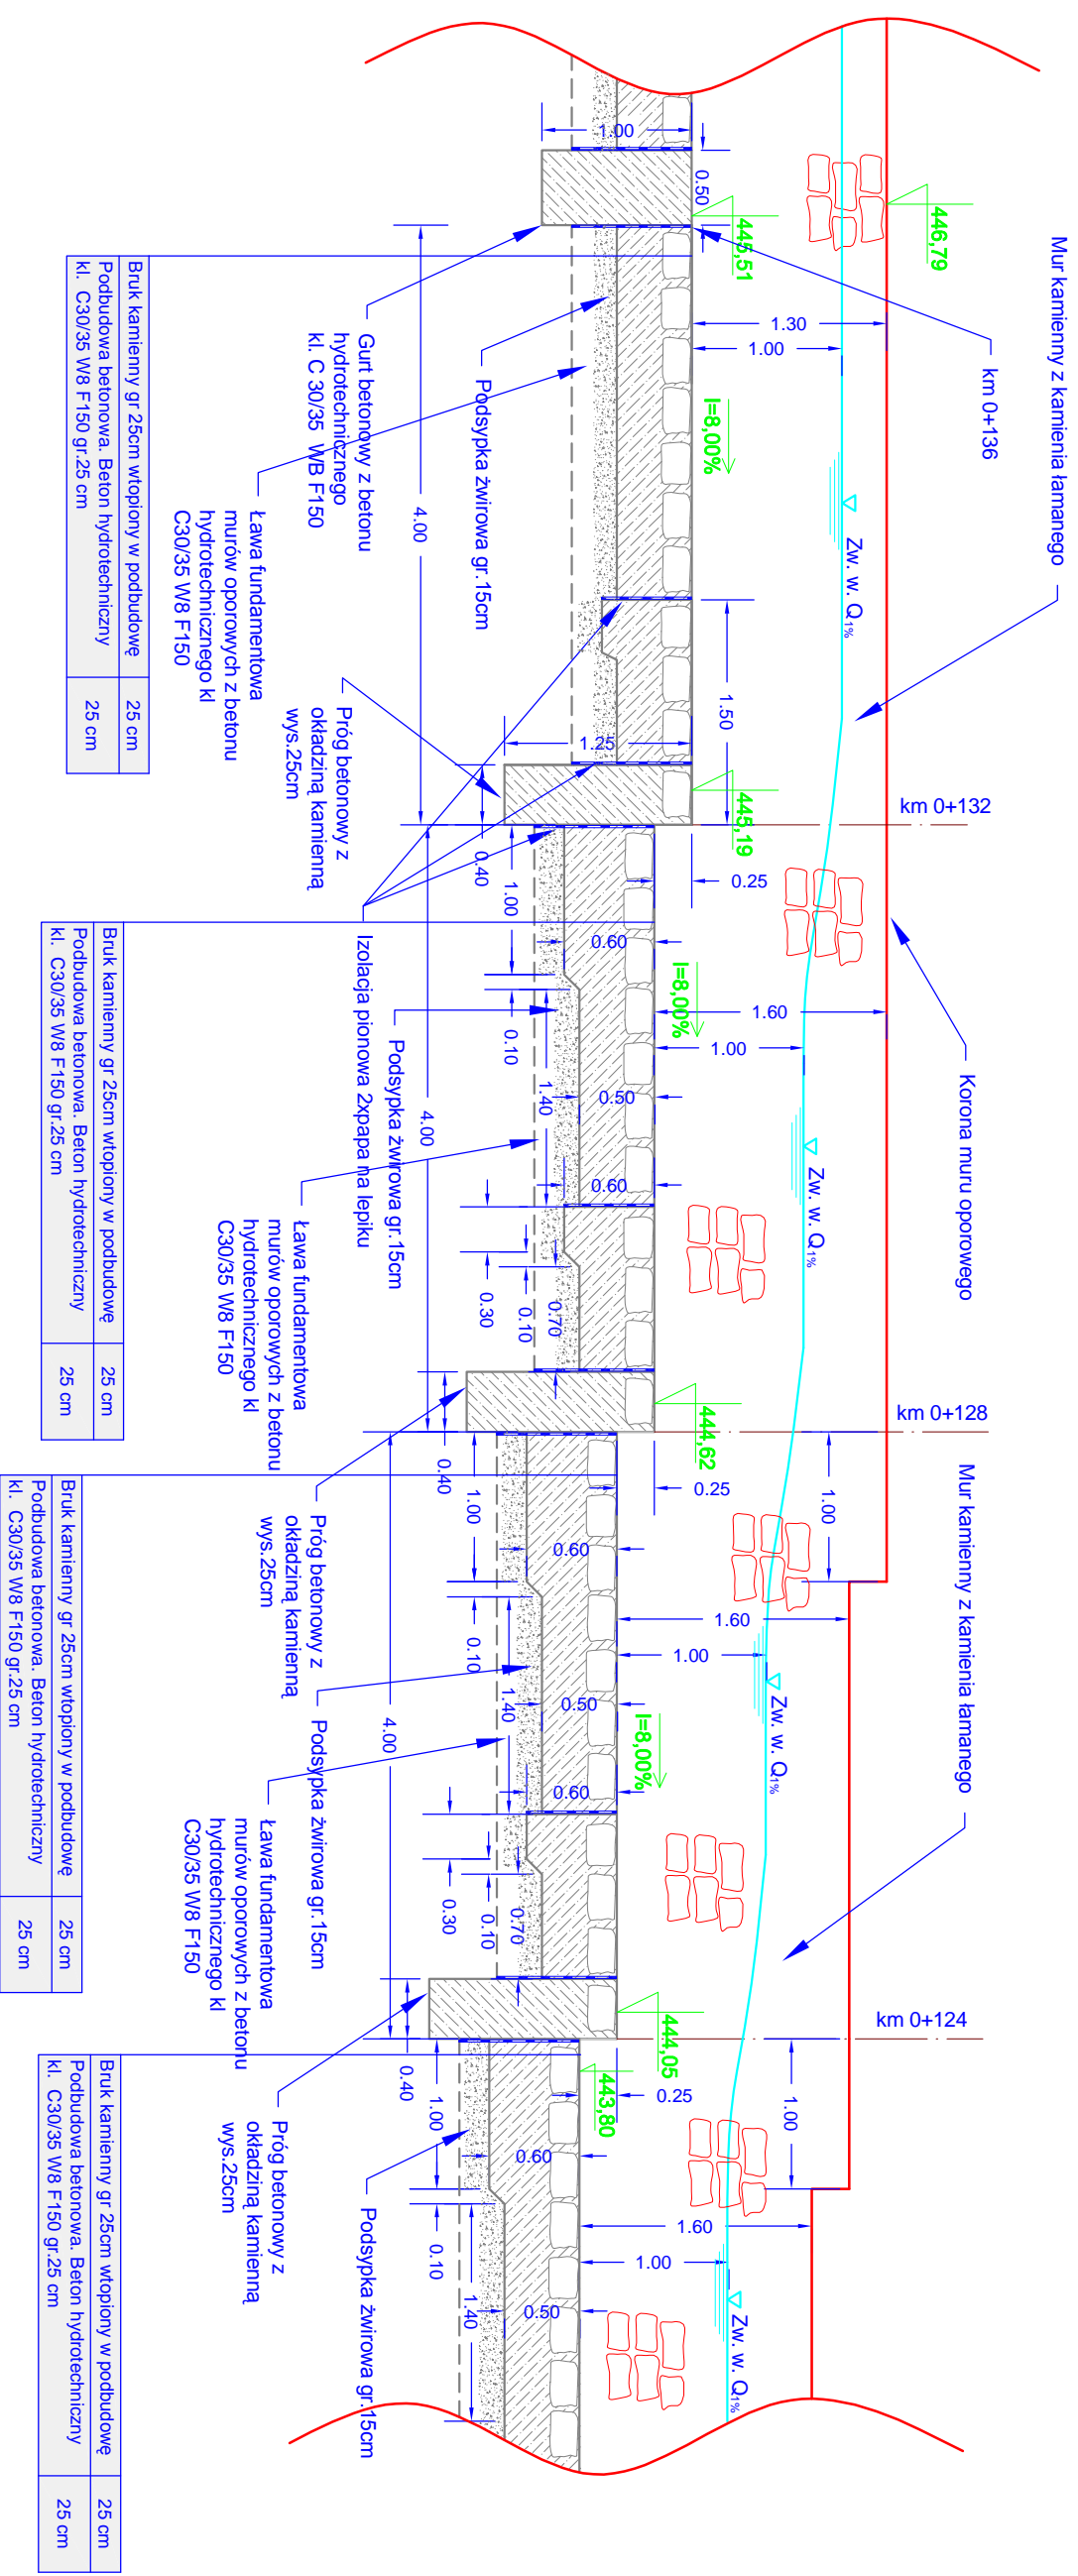

"EKO-MEL" Zakład Budownictwa i Melioracji			
ul. Piastowska 7: 58-200 Dzierżonów			
inwestor	Urząd Miasta i Gminy w Łódzku Zdrój, ul. Rynek 31, 57-540 Łódź, Zdrój	nr uprawnień	Stadium
dział	Opisano murów oporowych i dna polu jednokanału w Łódzku Zdrój w km 0+000 - 0+810 - etap I km 0+124-0+136	U.N. M-13/87/90	Projekt budowlany
temat	Korekcja progowa	U.N. M-13/74/90	data
projektant	inż. Krzysztof Janiszewski		2011-04-12
asystent	mgr inż. Marta Cichowska		Skala 1 : 50
			nr rys. 11