



UWAGA:
SZCZEGÓŁOWY SPOSÓB
FUNDAMENTOWANIA OBRZEŻA POSADZKI
TARASU I WIATY USTALIĆ PO ODKRYCIU
ISTNIEJĄCEGO FUNDAMENTU

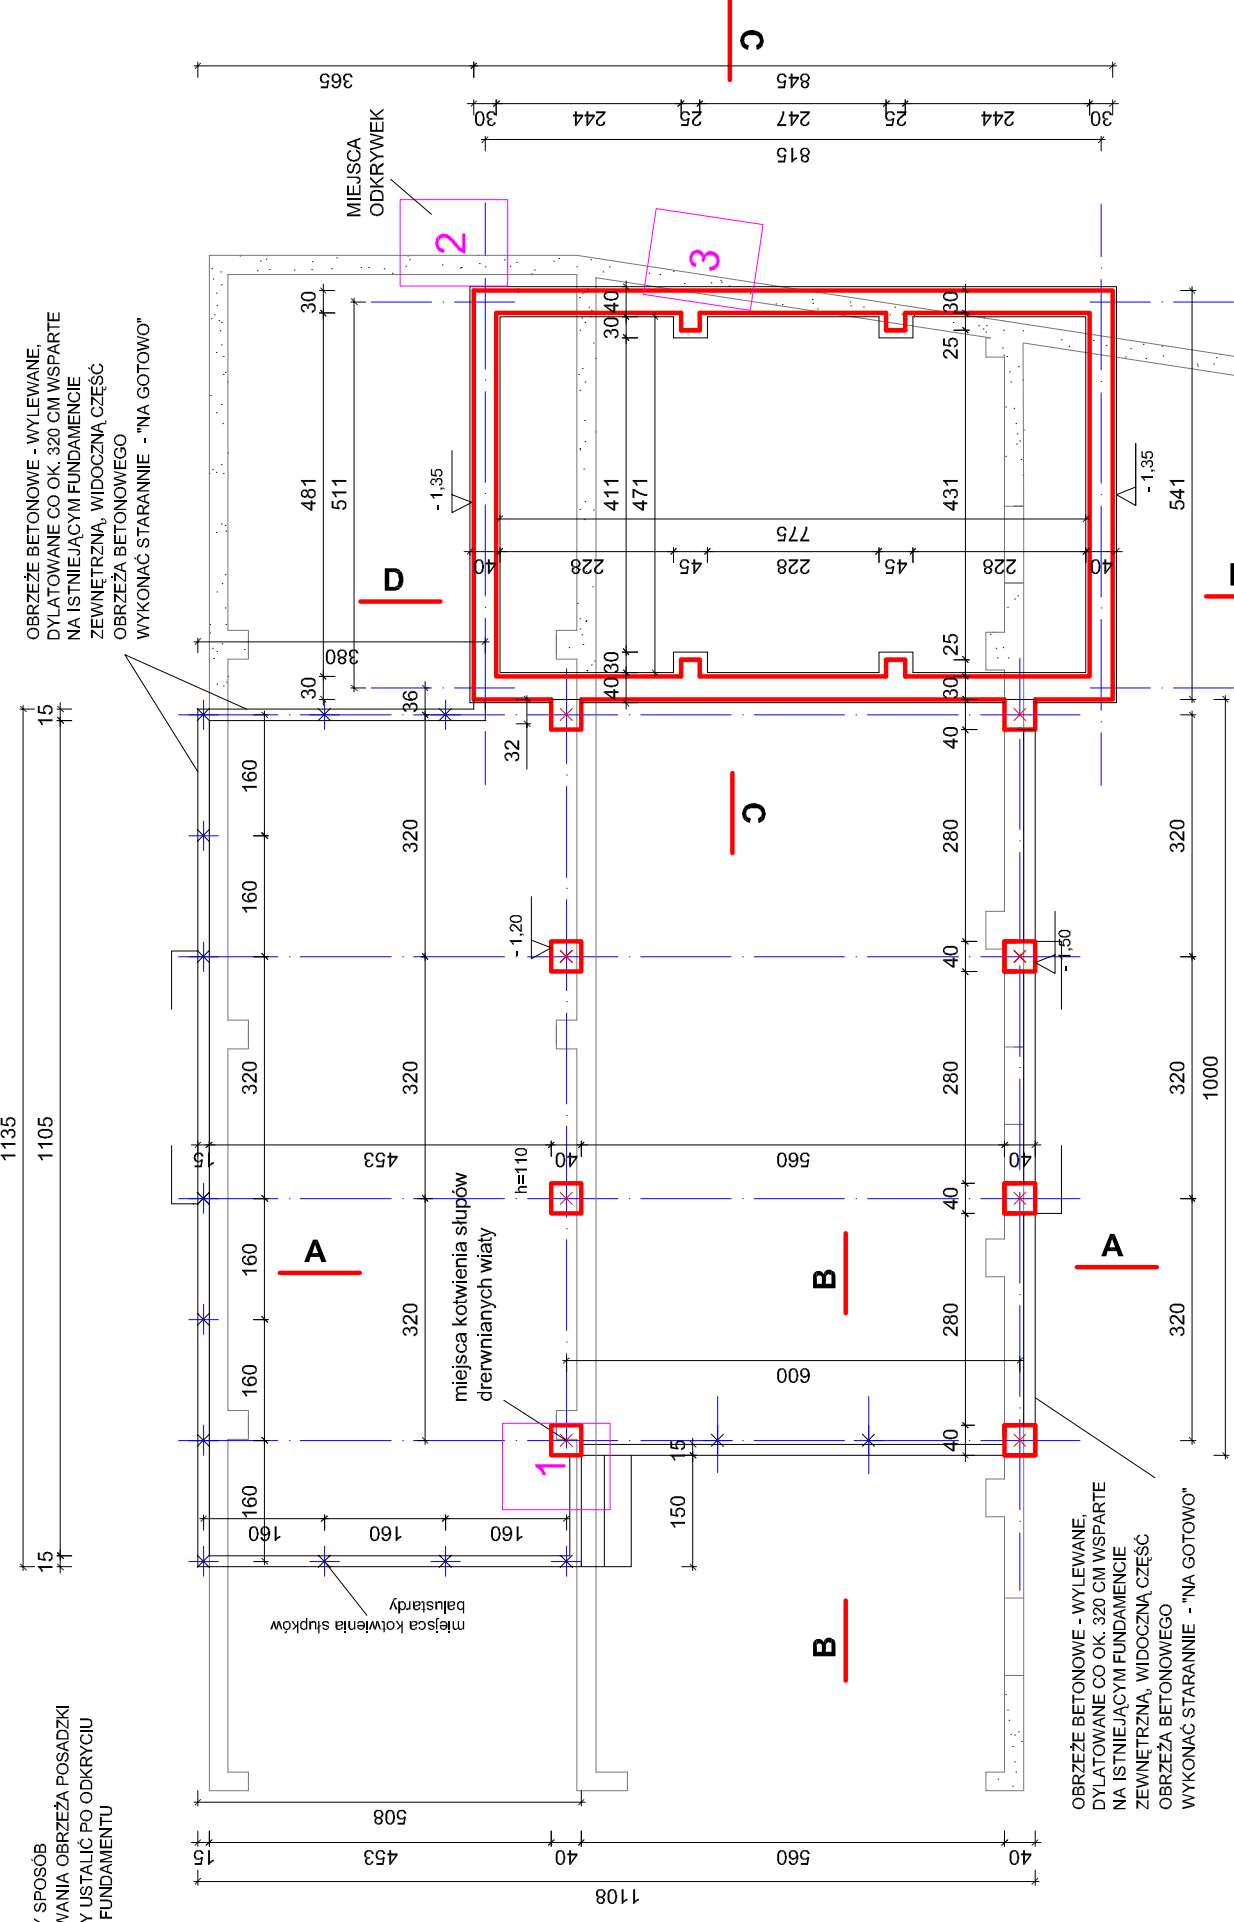


WIATA Z POMIESZCZENIEM GOSPODARCZYM
RZUT FUNDAMENTÓW I ŚCIAN FUNDAMENTOWYCH

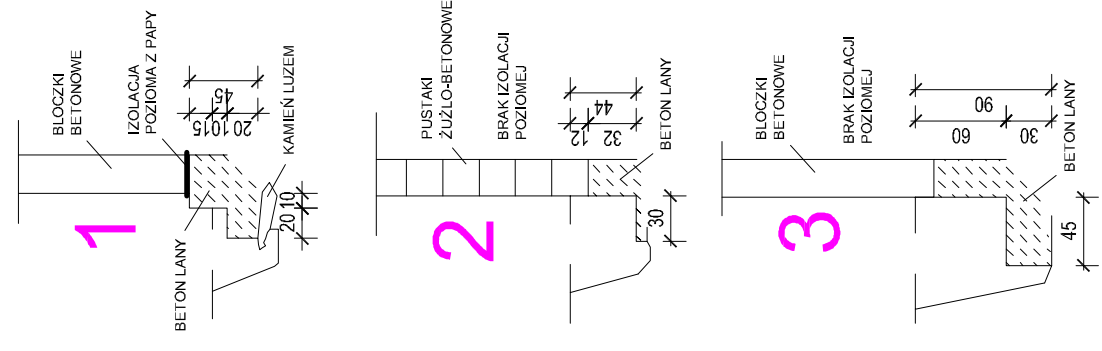


ODKRYWKI ISTNIEJĄCYCH FUNDAMENTÓW

ISTNIEJĄCE MURY BUDYNKU
GOSPODARCZEGO DO ROZBIÓRKI

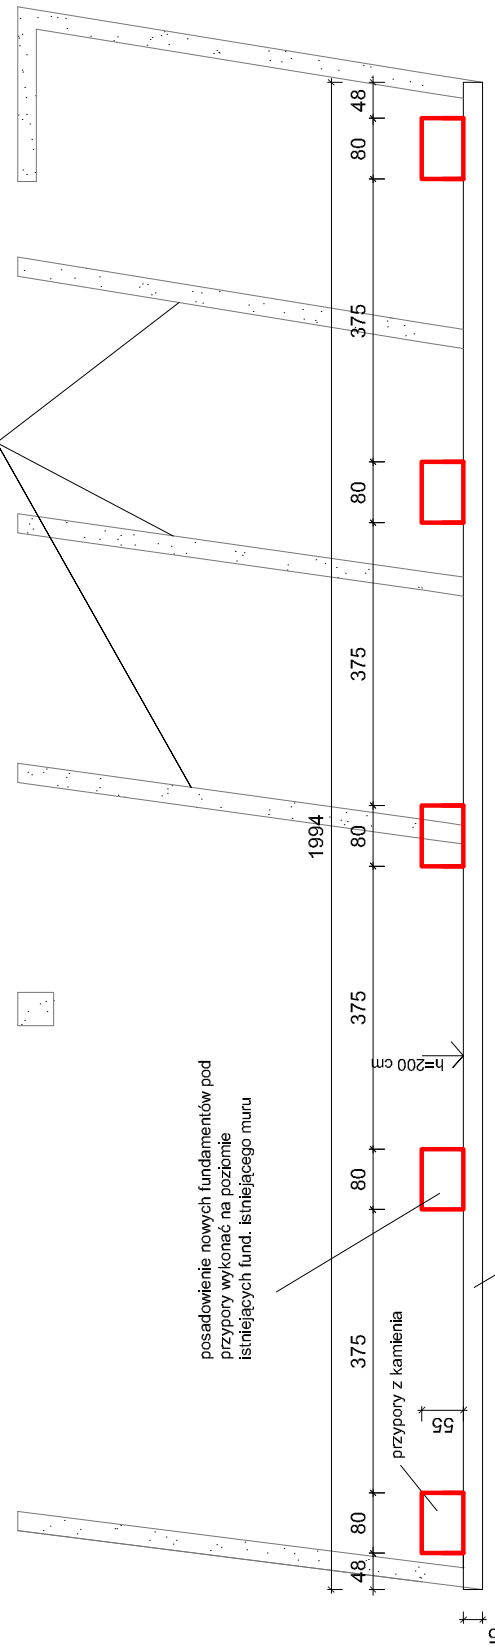


ISTNIEJĄCY MUR DO ZACHOWANIA

MUR OGRODZENIOWY

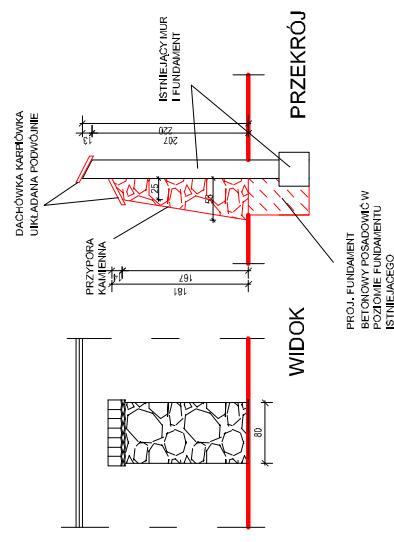

MUR OGRODZENIOWY
RZUT FUNDAMENTÓW

| | |
|---|------------------------------------|
| PROJEKT CHRONIONY USTAWĄ O PRAWIE AUTORSKIM | DATA I PODPIS |
| ARCHITEKTURA PROJEKTANT mgr inż. arch. Jerzy Kielar nr ewid. upr. 145/85 | 01.2013 |
|  | |
| WWW.KIELAR.EU j.kielar@poczta.onet.pl ARCHITEKTONICZNA PRACOWNIA PROJEKTOWA - JERZY KIELAR 57 - 300 Kłodzko, ul. Wabalszkwiz 6/14 Tel. 074/867-65-34 0 603-116-168 | |
| PROJEKT BUDOWLANY ZAGOSPODAROWANIA TERENU PUBLICZNEGO WSI ORŁOWIEC ADRES: Orłowiec, gm. Łądek-Zdr. (działki nr 93/22, AM-1, ob.Orłowiec) | |
| INWESTOR: Gmina Łądek-Zdr., Rynek 31, 57-540 ŁĄDEK-ZDR. | DOK. 01.2013 Nr rys: A/1 |
| WIATA Z POMIESZCZENIEM GOSPODARCZYM RZUT FUNDAMENTÓW I ŚCIAN FUNDAMENTOWYCH MUR OGRODZENIOWY - RZUT FUNDAMENTÓW | |
| 1 : 100 | |