


PRZEKRÓJ KONSTRUKCYJNY CHODNIKI DO BUDYNKÓW

Budowa ciągu pieszego i miejsc parkingowych na zapleczu pierzei południowej rynku miasta Łądek Zdrój, nr ewidencyjny działki 238/27

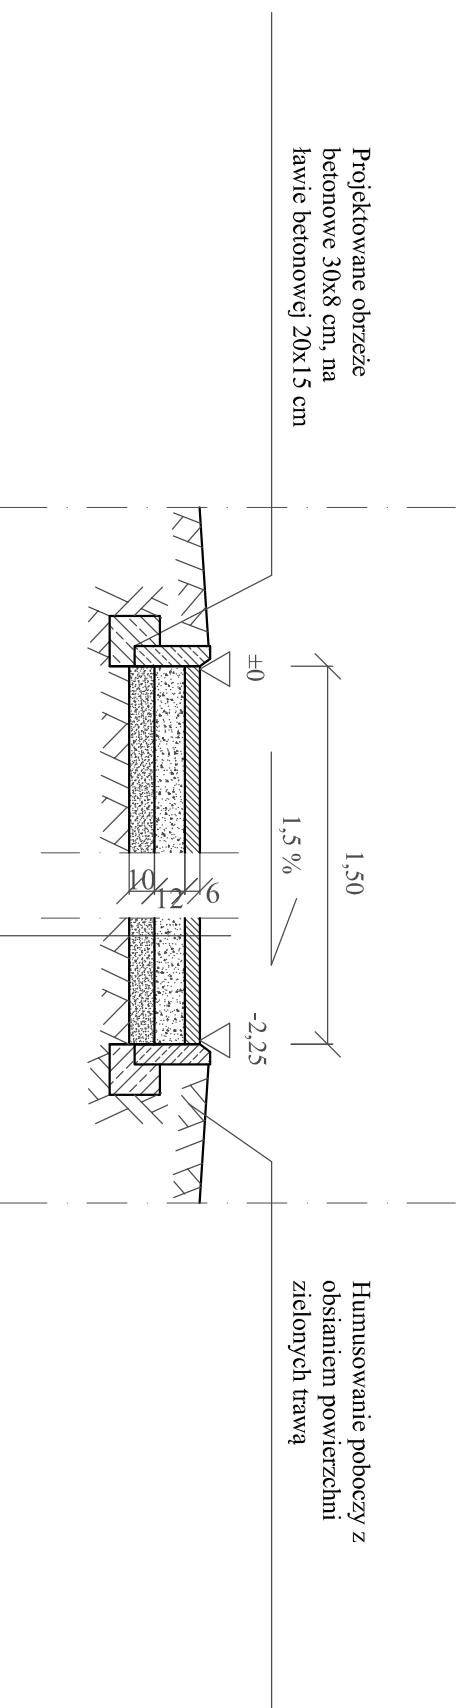

Projektowana nawierzchnia z kostki betonowej gr. 6,00 cm, o szerokości 1,50 m. Kostka betonowa typ Starobruk,

Projektowana podbudowa tłuczniowa - warstwa górna - podbudowa z tłucznia kamiennego łamanego gatunku min II; tłuczeń 4/31,5 mm i miał kamienny łamany. Grubość podbudowy 12 cm, wg. PN-84/S-96023. Kruszywo o wsk. zagęszczenia wg. Proctora $I_s \geq 0,95$, optymalnie $I_s = 1,00$.

Podłoże ulepszone - projektowana warstwa odsączająca z piasku lub pospółki max 0/31,5. Grubość warstwy 10 cm, wg. PN-84/S-96023, BN-66/6774-01. Warstwa spełniająca wymagania określone w normie PN-S-06102:1997 jak dla podbudowy zasadniczej. Kruszywo o wskaźniku zagęszczenia wg. Proctora $I_s \geq 0,95$, optymalnie $I_s \geq 0,97$

Korytowany, profilowany i zagęszczony grunt rodzimny, o wskaźniku zagęszczenia $> 0,96$.

Investor:					
GMINA ŁĄDEK ZDRÓJ ul. Rynek Nr 31 57-540 Łądek Zdrój					
Jednostka projektowa:					
BUDDO - PROJEKT ul. Spółdzielcza Nr 26/4 57-300 Kłodzko					
Projektant:	mgr inż. Aleksander Ruczkowski	Stanium	PB	Data	07.2013
Projektant:	mgr inż. Robert Wasik	Branża	drogi	Skala	1 : 30
Zadanie: Budowa ciągu pieszego i miejsc parkingowych na zapleczu pierzei południowej rynku miasta Łądek Zdrój, nr geod. 238/27					
Tytuł: PRZEKRÓJ KONSTRUKCYJNY Nr 5				Nr oprac.:	Nr umow.:
				WR.7225.05.1.	2013.205
					6