


## PRZEKRÓJ B-B

Kostka betonowa 10x20x8 cm
Podsypka piaskowo - cementowa gr. 4 cm
Podbudowa z kruszywa łamanego - warstwa górna gr. 8 cm
Podbudowa z kruszywa łamanego - warstwa dolna gr. 15 cm
Warstwa odsączająca gr. 15 cm

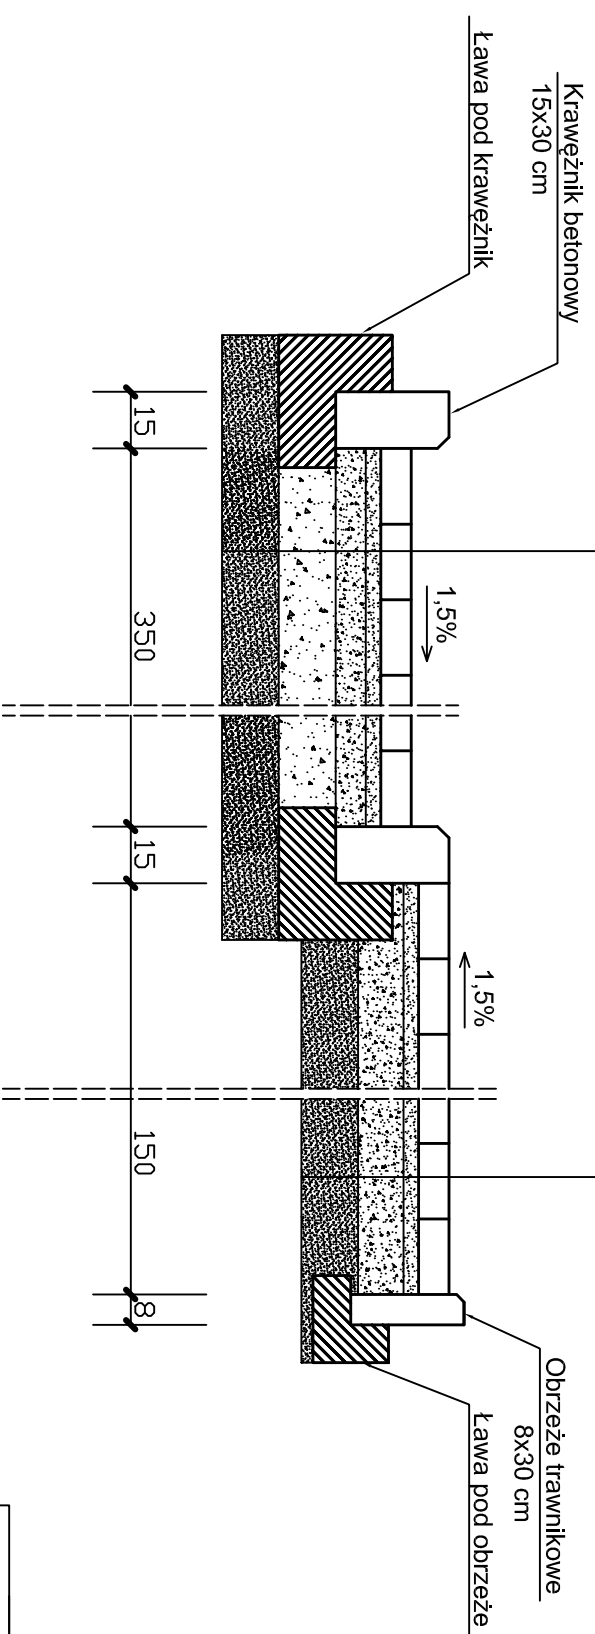

Kostka betonowa 10x20x8 cm
Podsypka piaskowo - cementowa gr. 4 cm
Podbudowa z kruszywa łamanego - warstwa górna gr. 12 cm
Warstwa odsączająca gr. 15 cm

PIROTECHNIKA BOGDAN NIEMCZUK 57-300 Kłodzko, ul. Lipowa 33, Tel. 601-750-915	
OPRACOWANIE/BRANŻA	PROJEKT BUDOWLANO - WYKONAWCZY PLATFORMY PIONOWEJ DLA OSÓB NIEPEŁNOSPRAWNYCH
TYTUŁ RYSUNKU	<b>PRZEKRÓJ B - B</b>
OBIEKT	GIMNAZJUM PUBLICZNE W ŁĄDKU ZDRÓJU
INWESTOR	GMINA ŁĄDEK ZDRÓJ UL. RYNEK 31 57-540 ŁĄDEK ZDRÓJ
PROJEKTANT	mgr inż. Bogdan Niemczuk uprawnienia Nr UAN.VI-F/3/79/85
SPRAWDZAJĄCY	mgr inż. Kazimierz Dragan uprawnienia Nr UAN.VI-7342/6/3/63/91
	SKALA 1:20
	DATA 31.03.2011 r.
	NR RYS. 18