


PRZEKROJ C-C

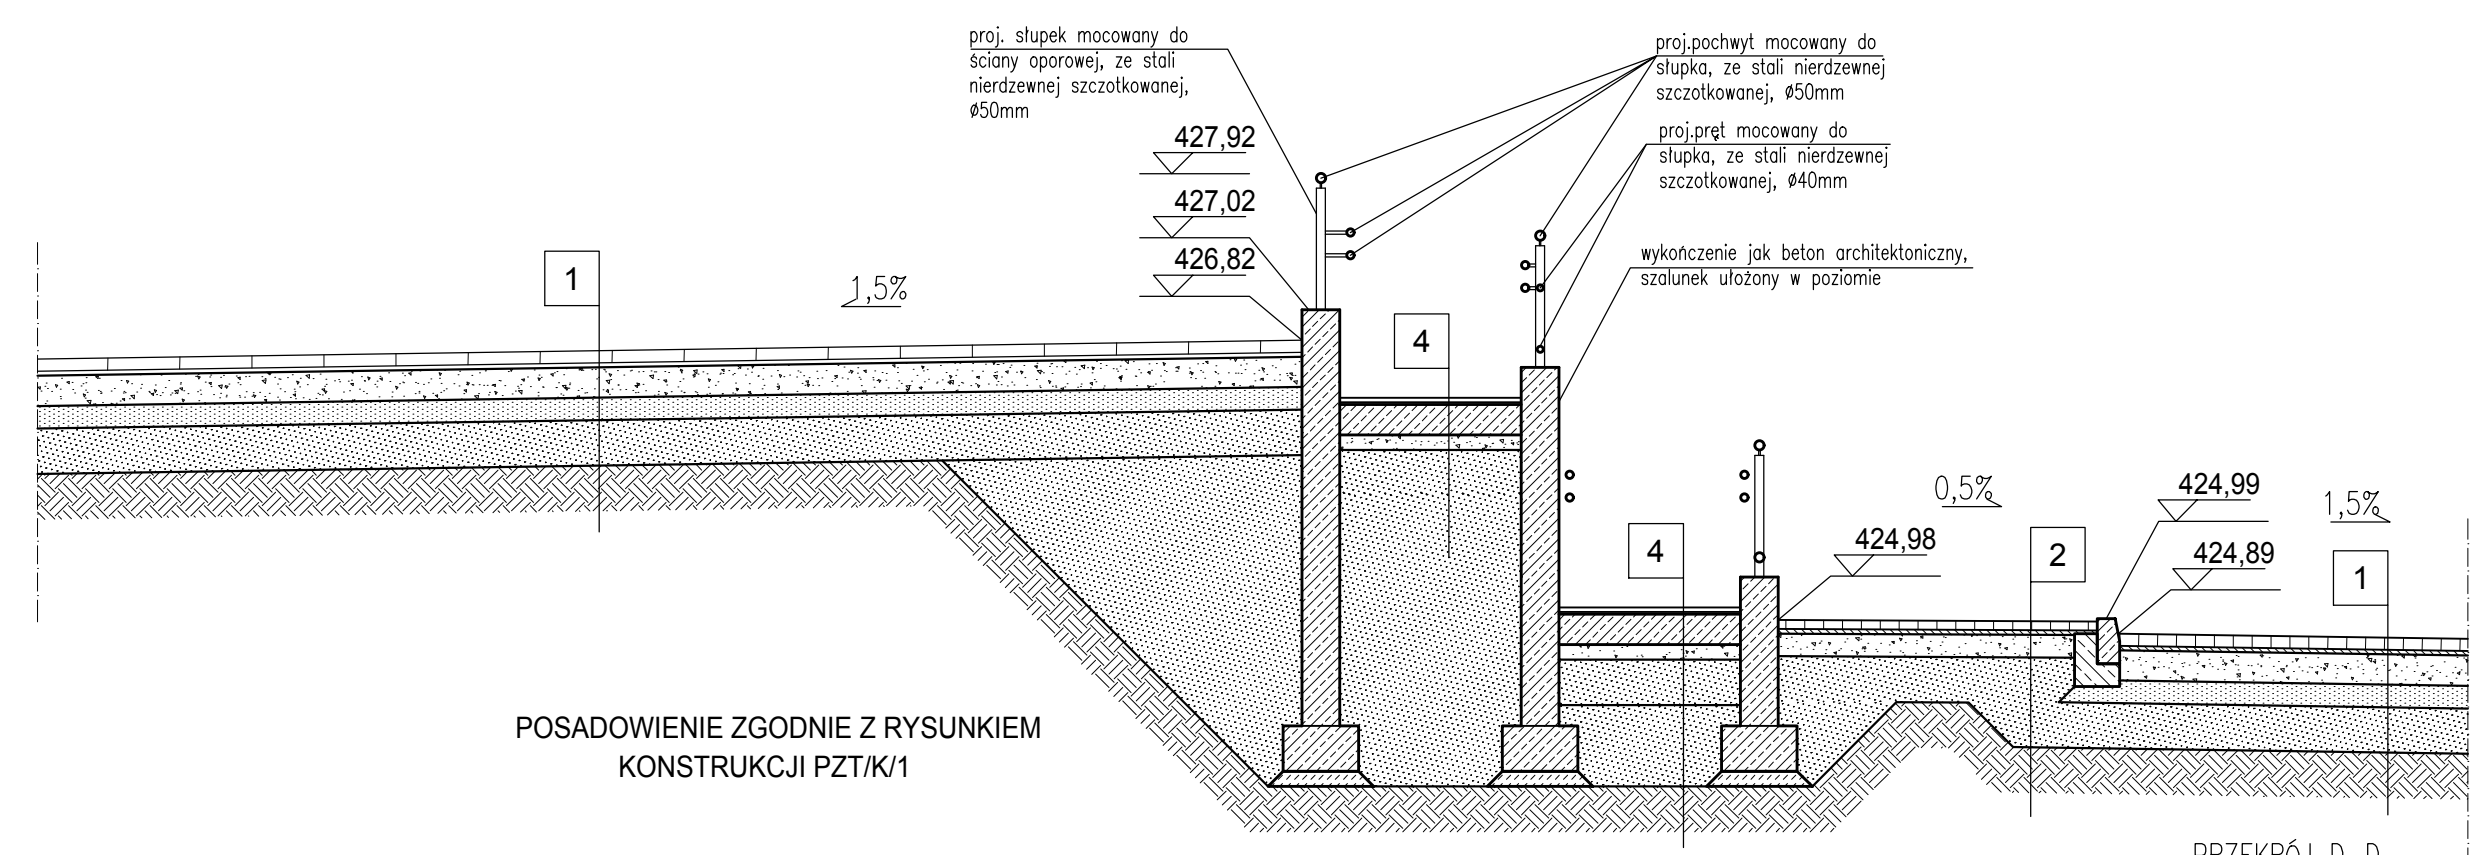

PRZEKROJ D-D

PRZEGRODY POZIOME

- 1 **DROGA DOJAZDOWA, PLAC TARGOWISKA**

KOSTKA BETONOWA KOLOR SZARY TYP DWUTEOWY/	8 cm
KOSTKA GRANITOWA SZARA WYM. 8x11cm*/	
PLYTY BETONOWE WYM. 60x60cm**	3 cm
PODSYPKA CEMENTOWO-PIASKOWA	3 cm
PODBUDOWA Z KRUSZYWA LAMANEGO STABILIZOWANEGO MECHANICZNIE 0/63mm	20 cm
WARSTWA Z GRUNTU STABILIZOWANA CEMENTEM 0 Rm2,5MPa	15 cm
GRUNT NIEMYSADZINOWY MIESZANKA PIASKÓW ŚREDNICH I GRUBYCH	30 cm
GRUNT ISTNIEJĄCY	

* STOSOWAĆ NA ZJEJZDZIE NA DZIAŁCE Z UL. SŁODOWEJ ZGODNIE Z RYS. PZT/1
** STOSOWAĆ NA PLACU TARGOWISKA ZGODNIE Z RYS. PZT/1
- 2 **CHODNIK**

KOSTKA BETONOWA	6 cm
PODSYPKA CEMENTOWO-PIASKOWA	3 cm
PODBUDOWA Z KRUSZYWA LAMANEGO STABILIZOWANEGO MECHANICZNIE 0/31,5mm	15 cm
GRUNT NIEMYSADZINOWY MIESZANKA PIASKÓW ŚREDNICH I GRUBYCH	30 cm
GRUNT ISTNIEJĄCY	

- 3 **OPASKA ŻWIROWA**

ŻWIR frakcja 16-32 mm z obrzeżem trawnikowym szer 5,5cm	15 cm
FIZELINA FILTRUJĄCA	
PIASEK	70 cm
FIZELINA FILTRUJĄCA	
ŻWIR frakcja 0-32mm	45 cm
FIZELINA FILTRUJĄCA	
GRUNT ISTNIEJĄCY	

- 4 **SCHODY, POCHYLNA**

PLYTA GRANITOWA PŁOMIENIOWANA	3 cm
WYLEKA BETONOWA	20 cm
PODSYPKA CEMENTOWO-PIASKOWA	10 cm
GRUNT NIEMYSADZINOWY MIESZANKA PIASKÓW ŚREDNICH I GRUBYCH	30 cm
GRUNT ISTNIEJĄCY	

- 5 **ZADDASZENIE TARGOWISKA**

DACHÓWKA KARPÍÓWKA KRYTA W LUSKĘ	
LATY DREWNIANE 3x5 cm k27	3 cm
KROKIEW DREWNIANA 12x10, k27	12 cm

- 6 **SKARPA**

HUMUS	5 cm
NASYP Z GRUNTU NIEMYSADZINOWEGO MIESZANKI PIASKÓW ŚREDNICH I GRUBYCH	
GRUNT ISTNIEJĄCY	

SMART ARCHITEKCI
architecture & development
Szymon Mazurek

ul. Miłicka 68, 51-126 Wrocław
tel. 506 067 481
REGON: 020706115 NIP: 615-190-51-85
e-mail: info.smartarchitekci@gmail.com

NAZWA OBIEKTU:
PRZEBUDOWA TARGOWISKA W ŁADKU-ZDRÓJU WRĄZ Z BUDOWĄ PARKINGU, NIEZBEDNA INFRASTRUKTURA TECHNICZNA ORAZ ROZBIÓRKĄ BUDYNKÓW GOSPODARCZYCH ZLOKALIZOWANYCH NA DZIAŁCE 162/18, JEDN. EWID. 020808_4 ŁADEK ZDRÓJ - MIASTO, OBRĘB: 0003 STARE MIASTO

ADRES INWESTYCJI:
UL. SŁODOWA, DZ. NR. 162/18, JEDN. EWID. 020808_4 ŁADEK-ZDRÓJ - MIASTO, OBRĘB: 0003 STARE MIASTO, 57-540 ŁADEK-ZDRÓJ

TYTUL RYSUNKU:
SCHODY TERENOWE I POCHYLNA DLA NPS - PRZEKROJE C-C, D-D

INWESTOR:
GMINA ŁADEK-ZDRÓJ

ADRES INWESTORA:
UL. RYNEK 31, 57-540 ŁADEK-ZDRÓJ

PROJEKTANT - BRANŻA ARCHITEKTONICZNA: Specjalność architektoniczna bez ograniczeń	PODPIS			
mgr inż. arch. Szymon Mazurek Upr. Nr 21/09/DGIA				
PROJEKTANT - BRANŻA DROGOWA: Spec. konstr.-inz. w zak. dróg i lotniskowych dróg startowych oraz manipulacyjnych	PODPIS			
mgr inż. Czesław Wandzel Upr. Nr 982/82				
ASYSTENT ARCHITEKTA:	PODPIS			
mgr inż. arch. Paweł Szyszka				
BRANŻA:	SKALA/ FORMAT	FAZA PROJEKTU	DATA OPRACOWANIA	NUMER RYSUNKU
PZT	1:50/840x297mm	PB-W	24.02.2017	PZT/D/3

PROJEKT CHRONIONY USTAWĄ O PRAWACH AUTORSKICH; WSZELKIE PRAWA ZASTRZEŻONE.