



2031

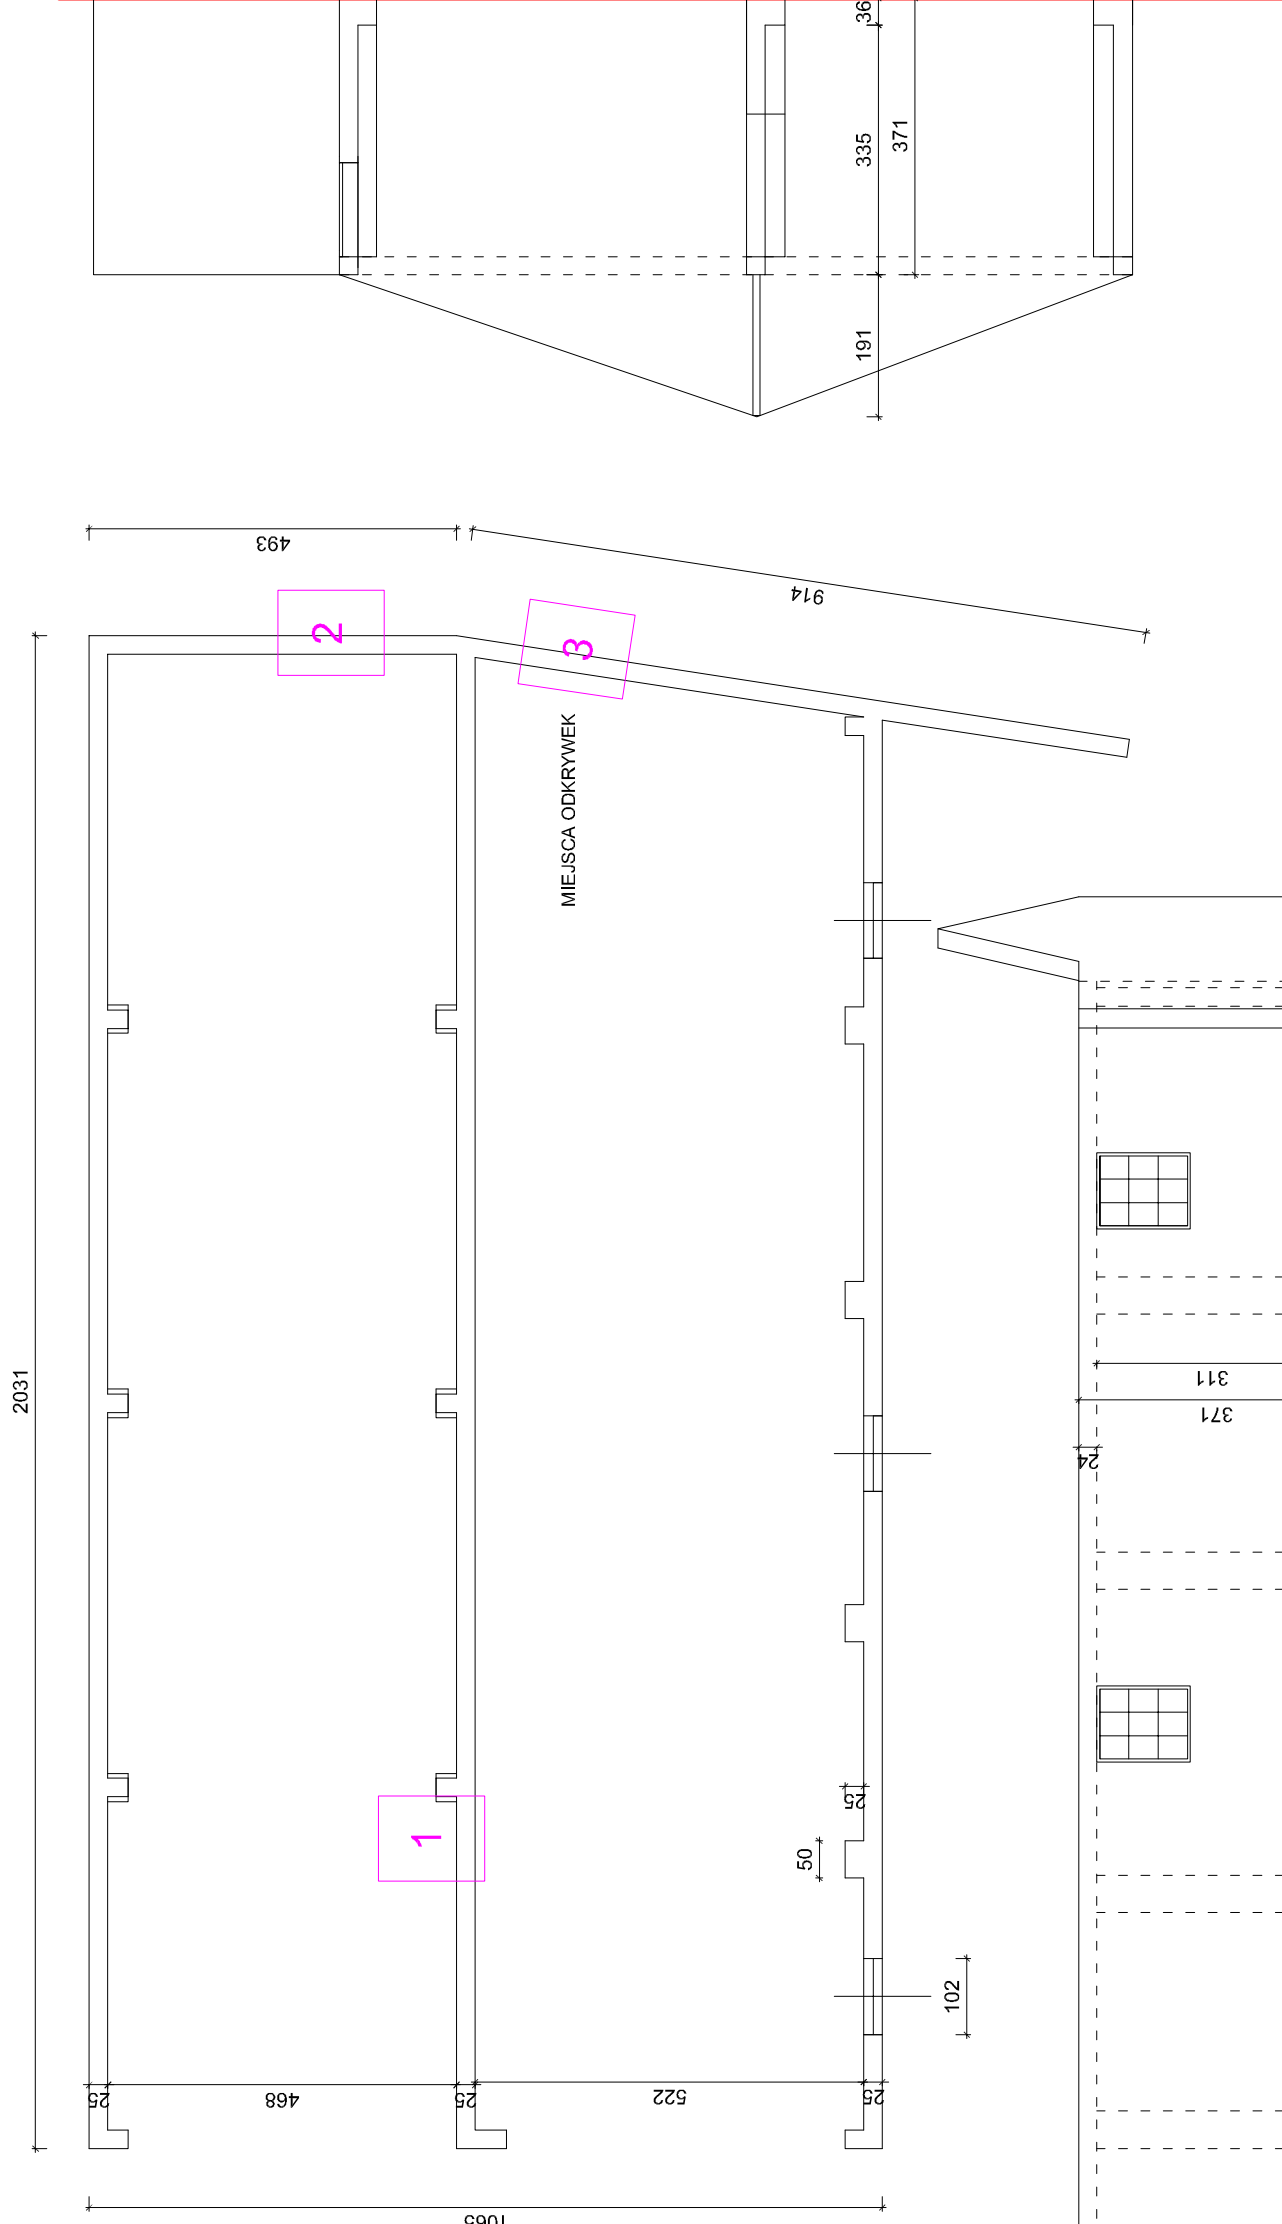

MIEJSCA ODKRYWEK

ELEWACJA BOCZNA

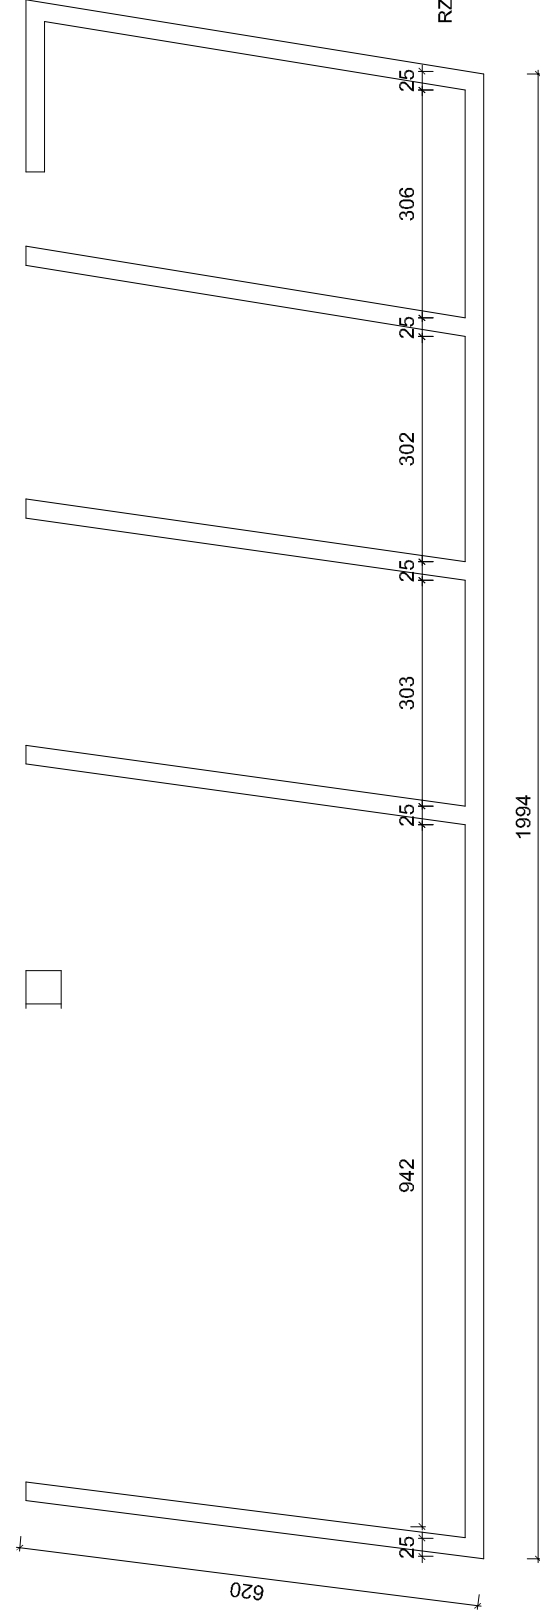


RZUT PRZYZIEMIA

1994

INWENTARYZACJA
ODKRYWKI

1 : 100

PRZEKRÓJ

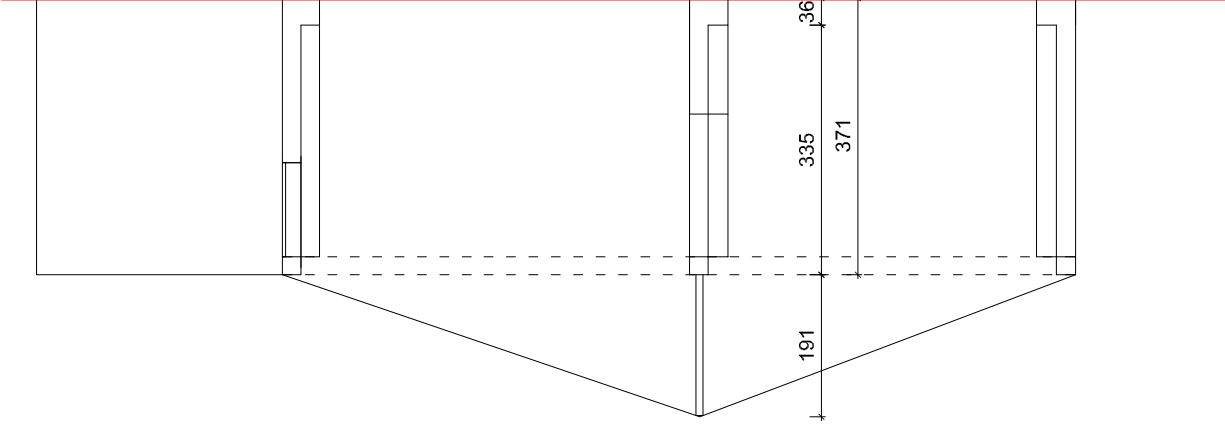

PROJEKT CHIRONOMY USTAWIA O PRAWIE AUTORSKIM		DATA I PODPIS
ARCHITEKTURA PROJEKTANT	mgr inż. arch. Jerzy Klejar nr ewid. upr. 145/85	01.2013
K i e l a r <small>WWW.KIELAR.EU j.klejar@poczta.onet.pl</small> <small>ARCHITEKTONICZNA PRACOWNIA PROJEKTOWA - JERZY KIELAR</small> <small>57 - 300 Kłodzko, ul. Waberszwickówny 4 tel. 074/867-65-34 0 603-116-168</small>		
PROJEKT BUDOWLANY ZAGOSPODAROWANIA TERENU PUBLICZNEGO WSI ORŁOWIEC		
ADRES: Orłowiec, gm. Łądek-Zdr.		ROK: 01.2013
(działki nr 93/22, AIM-1, ob.Orłowiec)		NR PSZ: I/1
INWESTOR: Gmina Łądek-Zdr., Rynek 31, 57-540 ŁĄDEK-ZDR.		