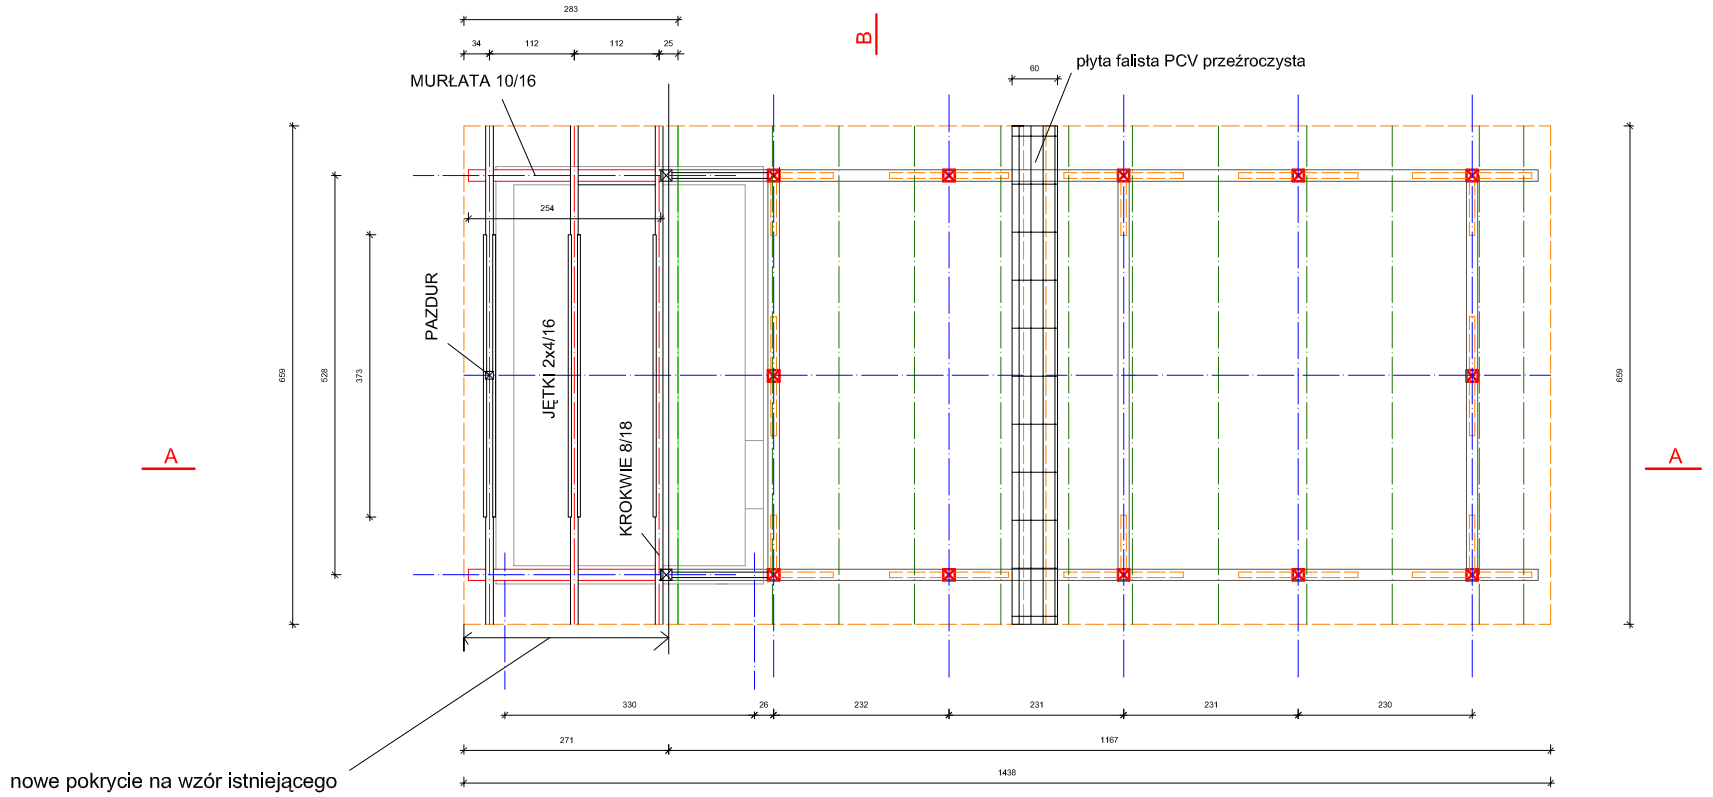

UWAGA:
NALEŻY ZAMONTOWAC RYNNY
I RURY SPUSTOWE NA CAŁYM
BUDYNKU
Rs Ø80
RØ120

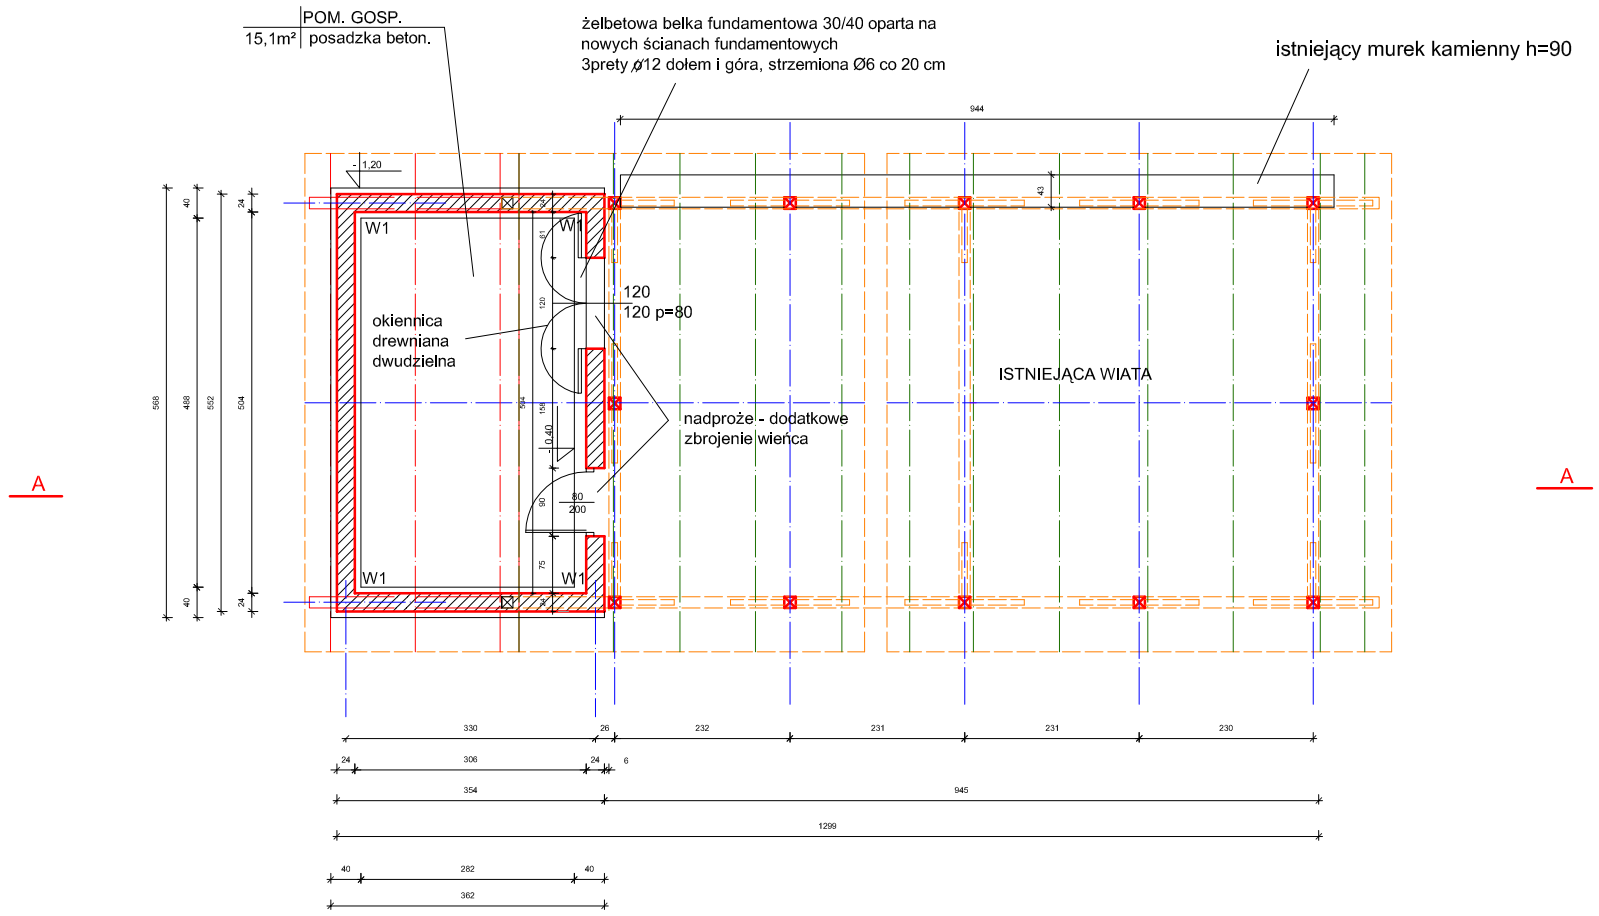

PROJEKT CHRONIONY USTAWĄ O PRAWIE AUTORSKIM		DATA i PODPIS
ARCHITEKTURA PROJEKTANT	mgr inż. arch. Jerzy Kielar nr ewid. upr. 145/85	02.2010

kielAr
WWW.KIELAR.EU jkmarek@poczta.onet.pl
ARCHITEKTONICZNA PRACOWNIA PROJEKTOWA - JERZY KIELAR
57 - 300 Kłodzko, ul. Wałasiewicz ówny 4 tel. 074/867-65-34 0 603-116-168

PROJEKT BUDOWLANY
ZAGOSPODAROWANIA TERENU PUBLICZNEGO

ADRES: Wojtówka, gm. Lądek-Zdr.
(działki nr 43, 35/10, AM-1, obręb Wojtówka)

Data: 04.2010

INWESTOR: Gmina Lądek-Zdr.,
Rynek 31, 57-540 LĄDEK-ZDR.

Nr rys.: **A/1**

ROZBUDOWA WIATY - RZUT PRZYZIEMIA,
RZUT WIĘŹBY DACHOWEJ

1 : 100