


Załącznik nr 1 do ogłoszenia o przetargu –Plac Staromłyński 7 pom.. gosp. nr 2

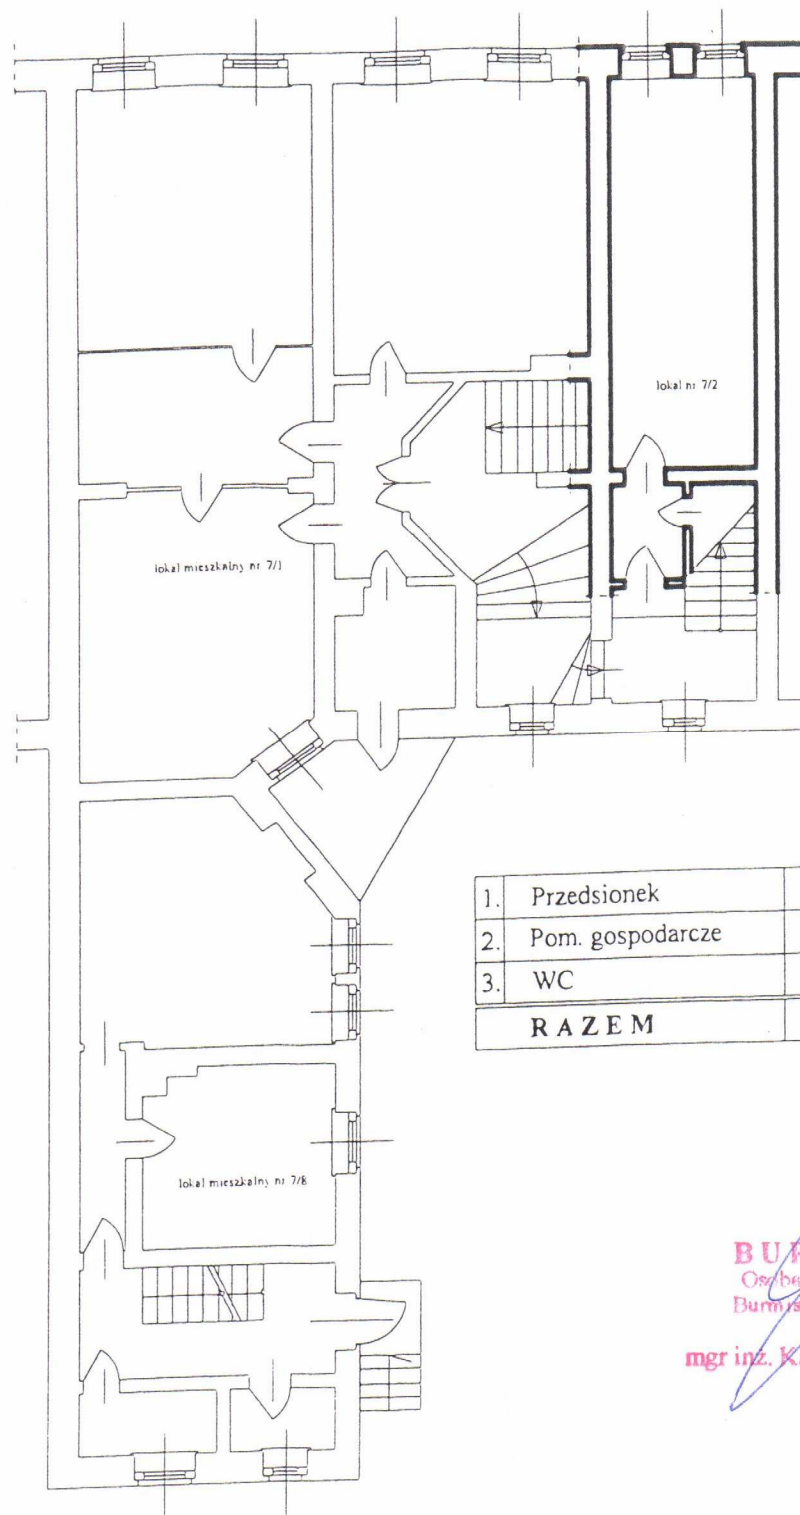

1.	Przedsiónek	2,22 m ²
2.	Pom. gospodarcze	11,69 m ²
3.	WC	0,50 m ²
RAZEM		14,41 m²

BURMISTRZ
Osoba pełniąca funkcję
Burmistrza Łódka Zdroju
mgr inż. Kazimierz Szkudlarek