


PRZEKRÓJ KONSTRUKCYJNY B-B

Skala 1:25

KM 0+077,06

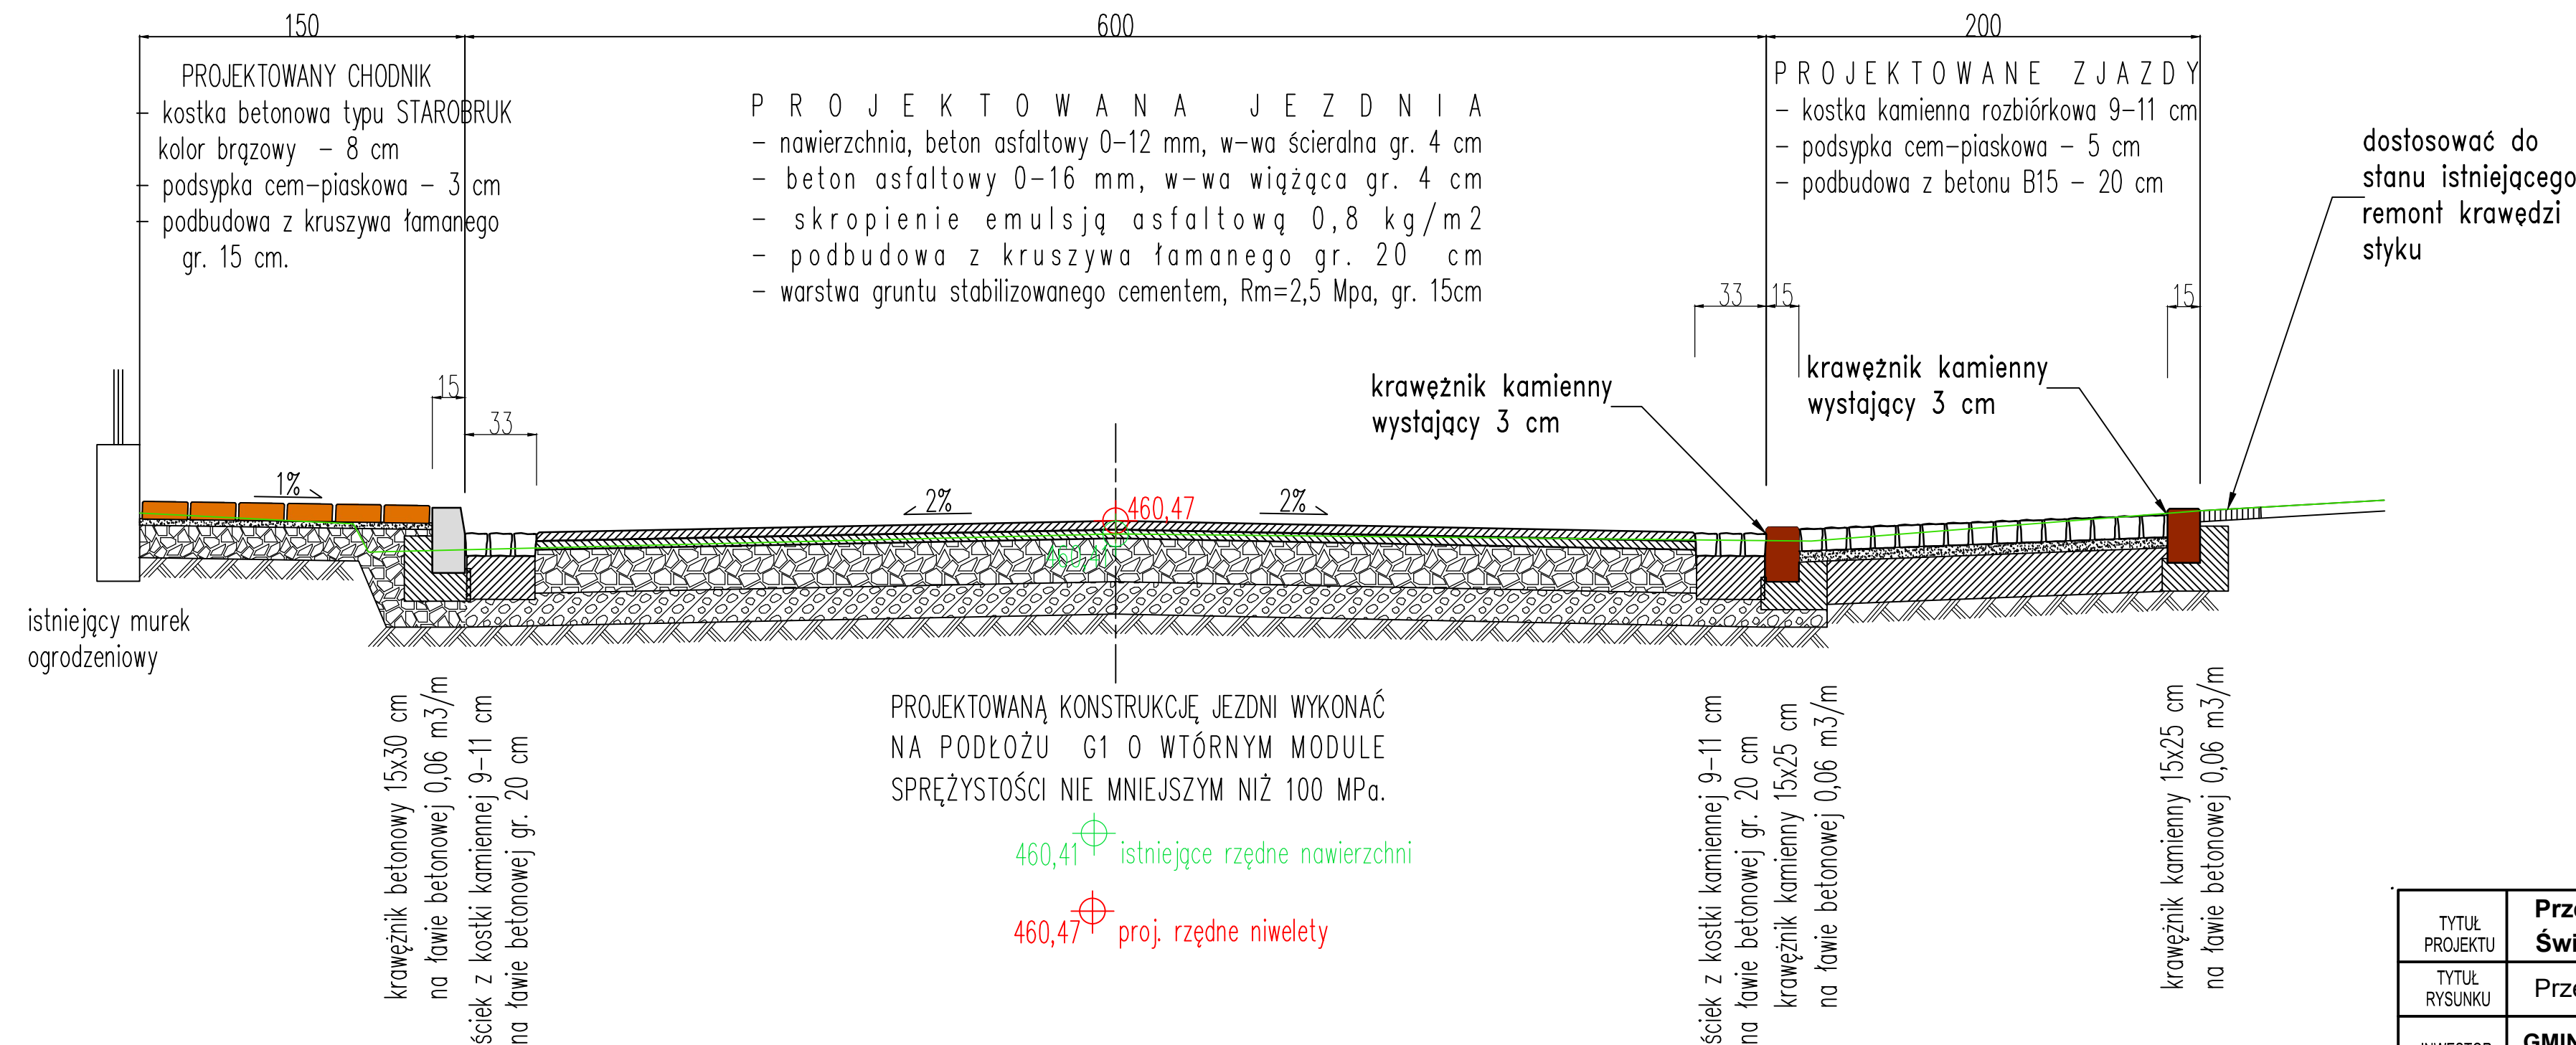

projektowane ścieki przykrawężnikowe z kostki kamiennej rozbiórkowej 9-11 cm, 3 rzędy kostki na ławie z betonu B15 gr. 20 cm - wykonać wzdłuż wszystkich oporników jezdni.

TYTUŁ PROJEKTU	Przebudowa drogi gminnej nr 119800 - ul. Świętej Jadwigi w Łądku Zdroju.		
TYTUŁ RYSUNKU	Przekrój konstrukcyjny B-B.		
INWESTOR	GMINA ŁĄDEK ZDRÓJ Rynek 31, 57-540 Łądek Zdrój.		
projektował	mgr inż. Zbigniew Kowik	podpis	kwiecień 2013
	mgr inż. Dariusz Krajnik	podpis	Skala 1:25
sprawdzający	mgr inż. Aleksander Ruczkowski	podpis	Rysunek nr 6