Wrzosówka

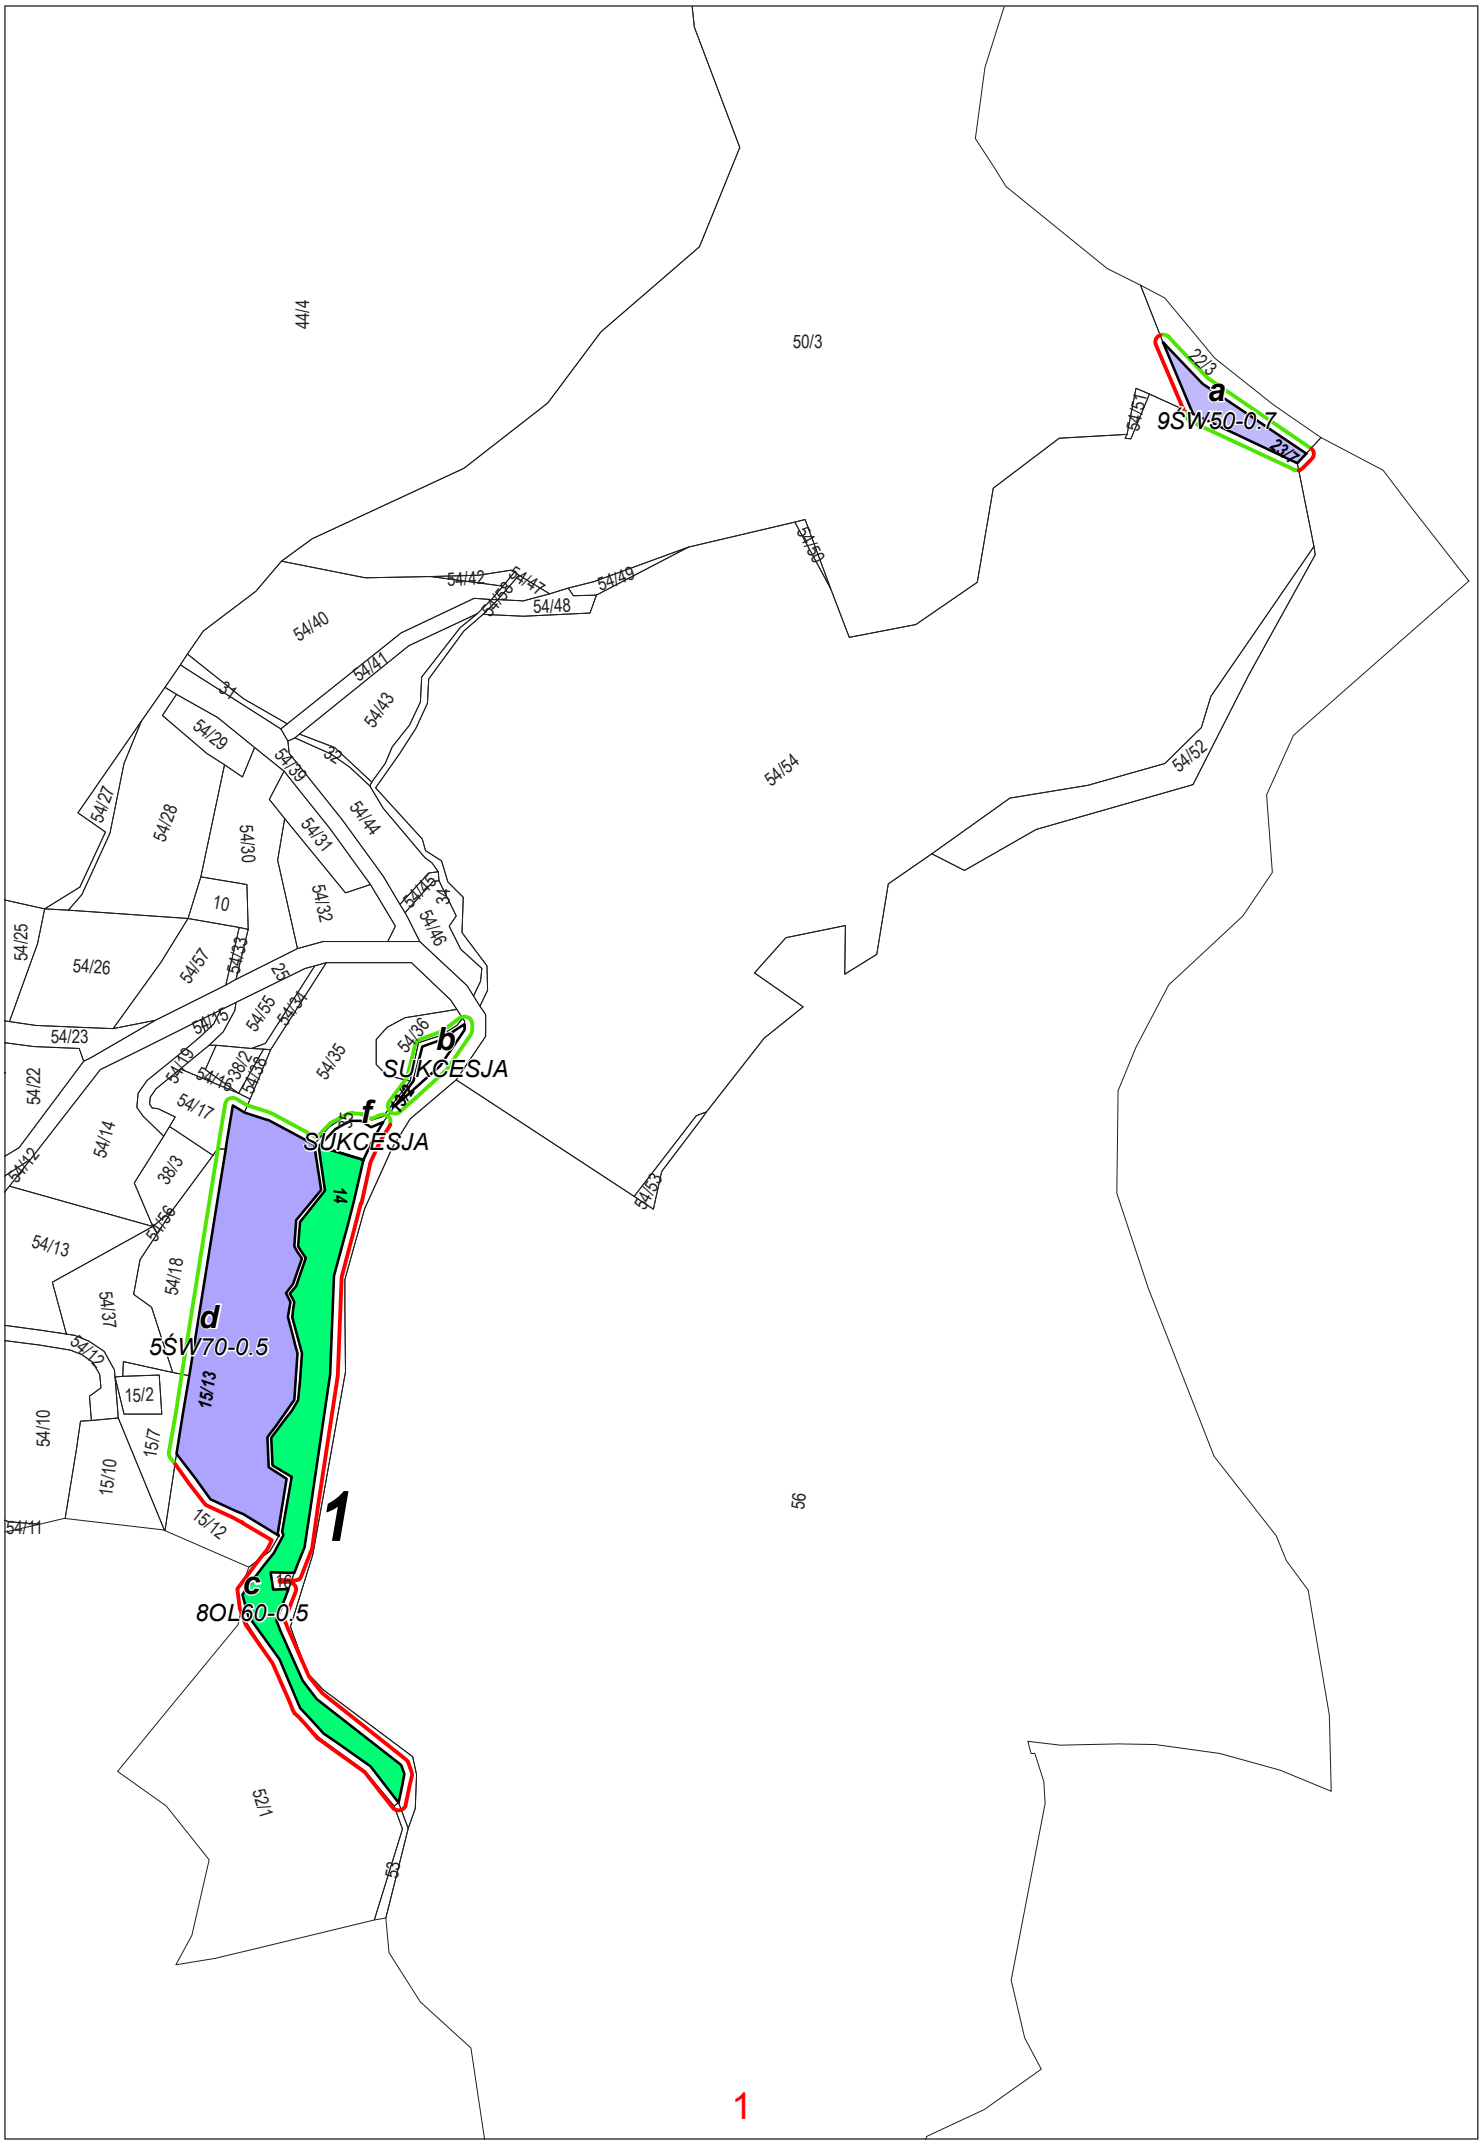

44/4
50/3
22/3
a
9ŚW50-0.7
23/7
54/51
54/50
54/42
54/47
54/49
54/48
54/40
54/41
54/43
31
54/29
54/39
32
54/54
54/52
54/27
54/28
54/30
54/31
54/44
10
54/32
54/45
34
54/46
54/25
54/26
54/57
54/33
25
54/23
54/15
54/55
54/34
54/36
b
SUKCESJA
54/22
54/19
54/16
38/2
54/38
54/35
54/17
f
SUKCESJA
54/14
54/12
38/3
14
54/53
54/13
54/56
54/18
54/37
d
5ŚW70-0.5
54/12
15/2
15/13
54/10
15/7
15/10
1
54/11
15/12
c
8OL60-0.5
56
52/1
53