


Stopień betonowy z okładziną kamienną

Wysokość stopnia 1,3m

PRZEKRÓJ B-B

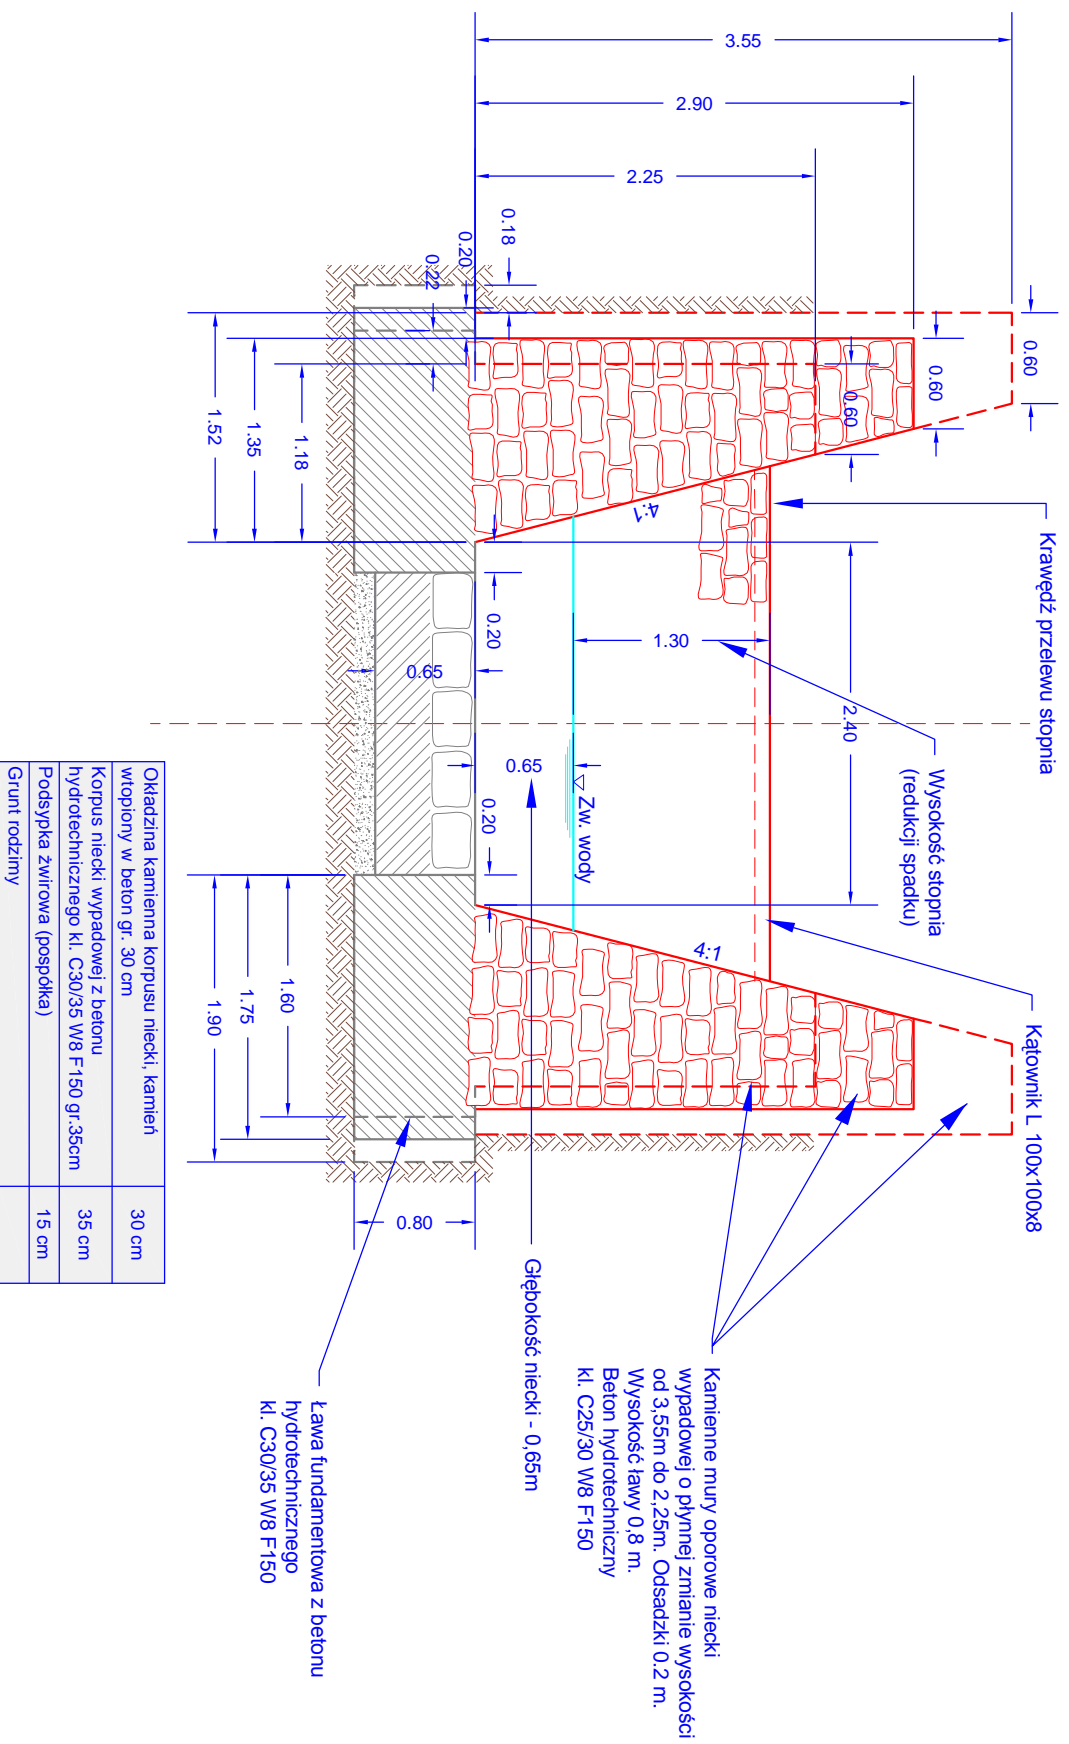

| | | | |
|--|---|--------------|--------------------------------------|
| "EKO-MEL" Zakład Budownictwa i Melioracji | | | |
| ul. Piastowska 7; 58-200 Dzierżoniów | | | |
| inwestor | Urząd Miasta i Gminy w Lądku Zdrój, ul. Rynek 31, 57-540 Lądek Zdrój | | |
| obiekt | Odbudowa murów oporowych i dna polodku Jodźwianka w Lądku Zdroju w km 0+000 - 0+010 - Etap I km 0+124-0+164 | | |
| temat | Stopień betonowy – przekrój B-B | | |
| projektant | inż. Krzysztof Janiszewski | nr uprawnień | UAN. W-1/3/87/90 UAN. W-1/3/74/90 |
| asystent | mgr inż. Marta Cichonka | | |
| | | | Stadium |
| | | | Projekt budowlany |
| | | | data |
| | | | 2011-04-12 |
| | | | Skala |
| | | | 1 : 50 |
| | | | nr rys. |
| | | | 9 |