



OZNACZENIE		O1	O2	O3
SCHEMAT				
WYMIARY W ŚWIETLE OŚCIEŻY	S	40	75	110
	H	90	100	30
ILOŚĆ SZTUK		12	4	1
UWAGI		Przed zamówieniem nowych okien PCV sprawdzić wymiary otworów po usunięciu starych okien		

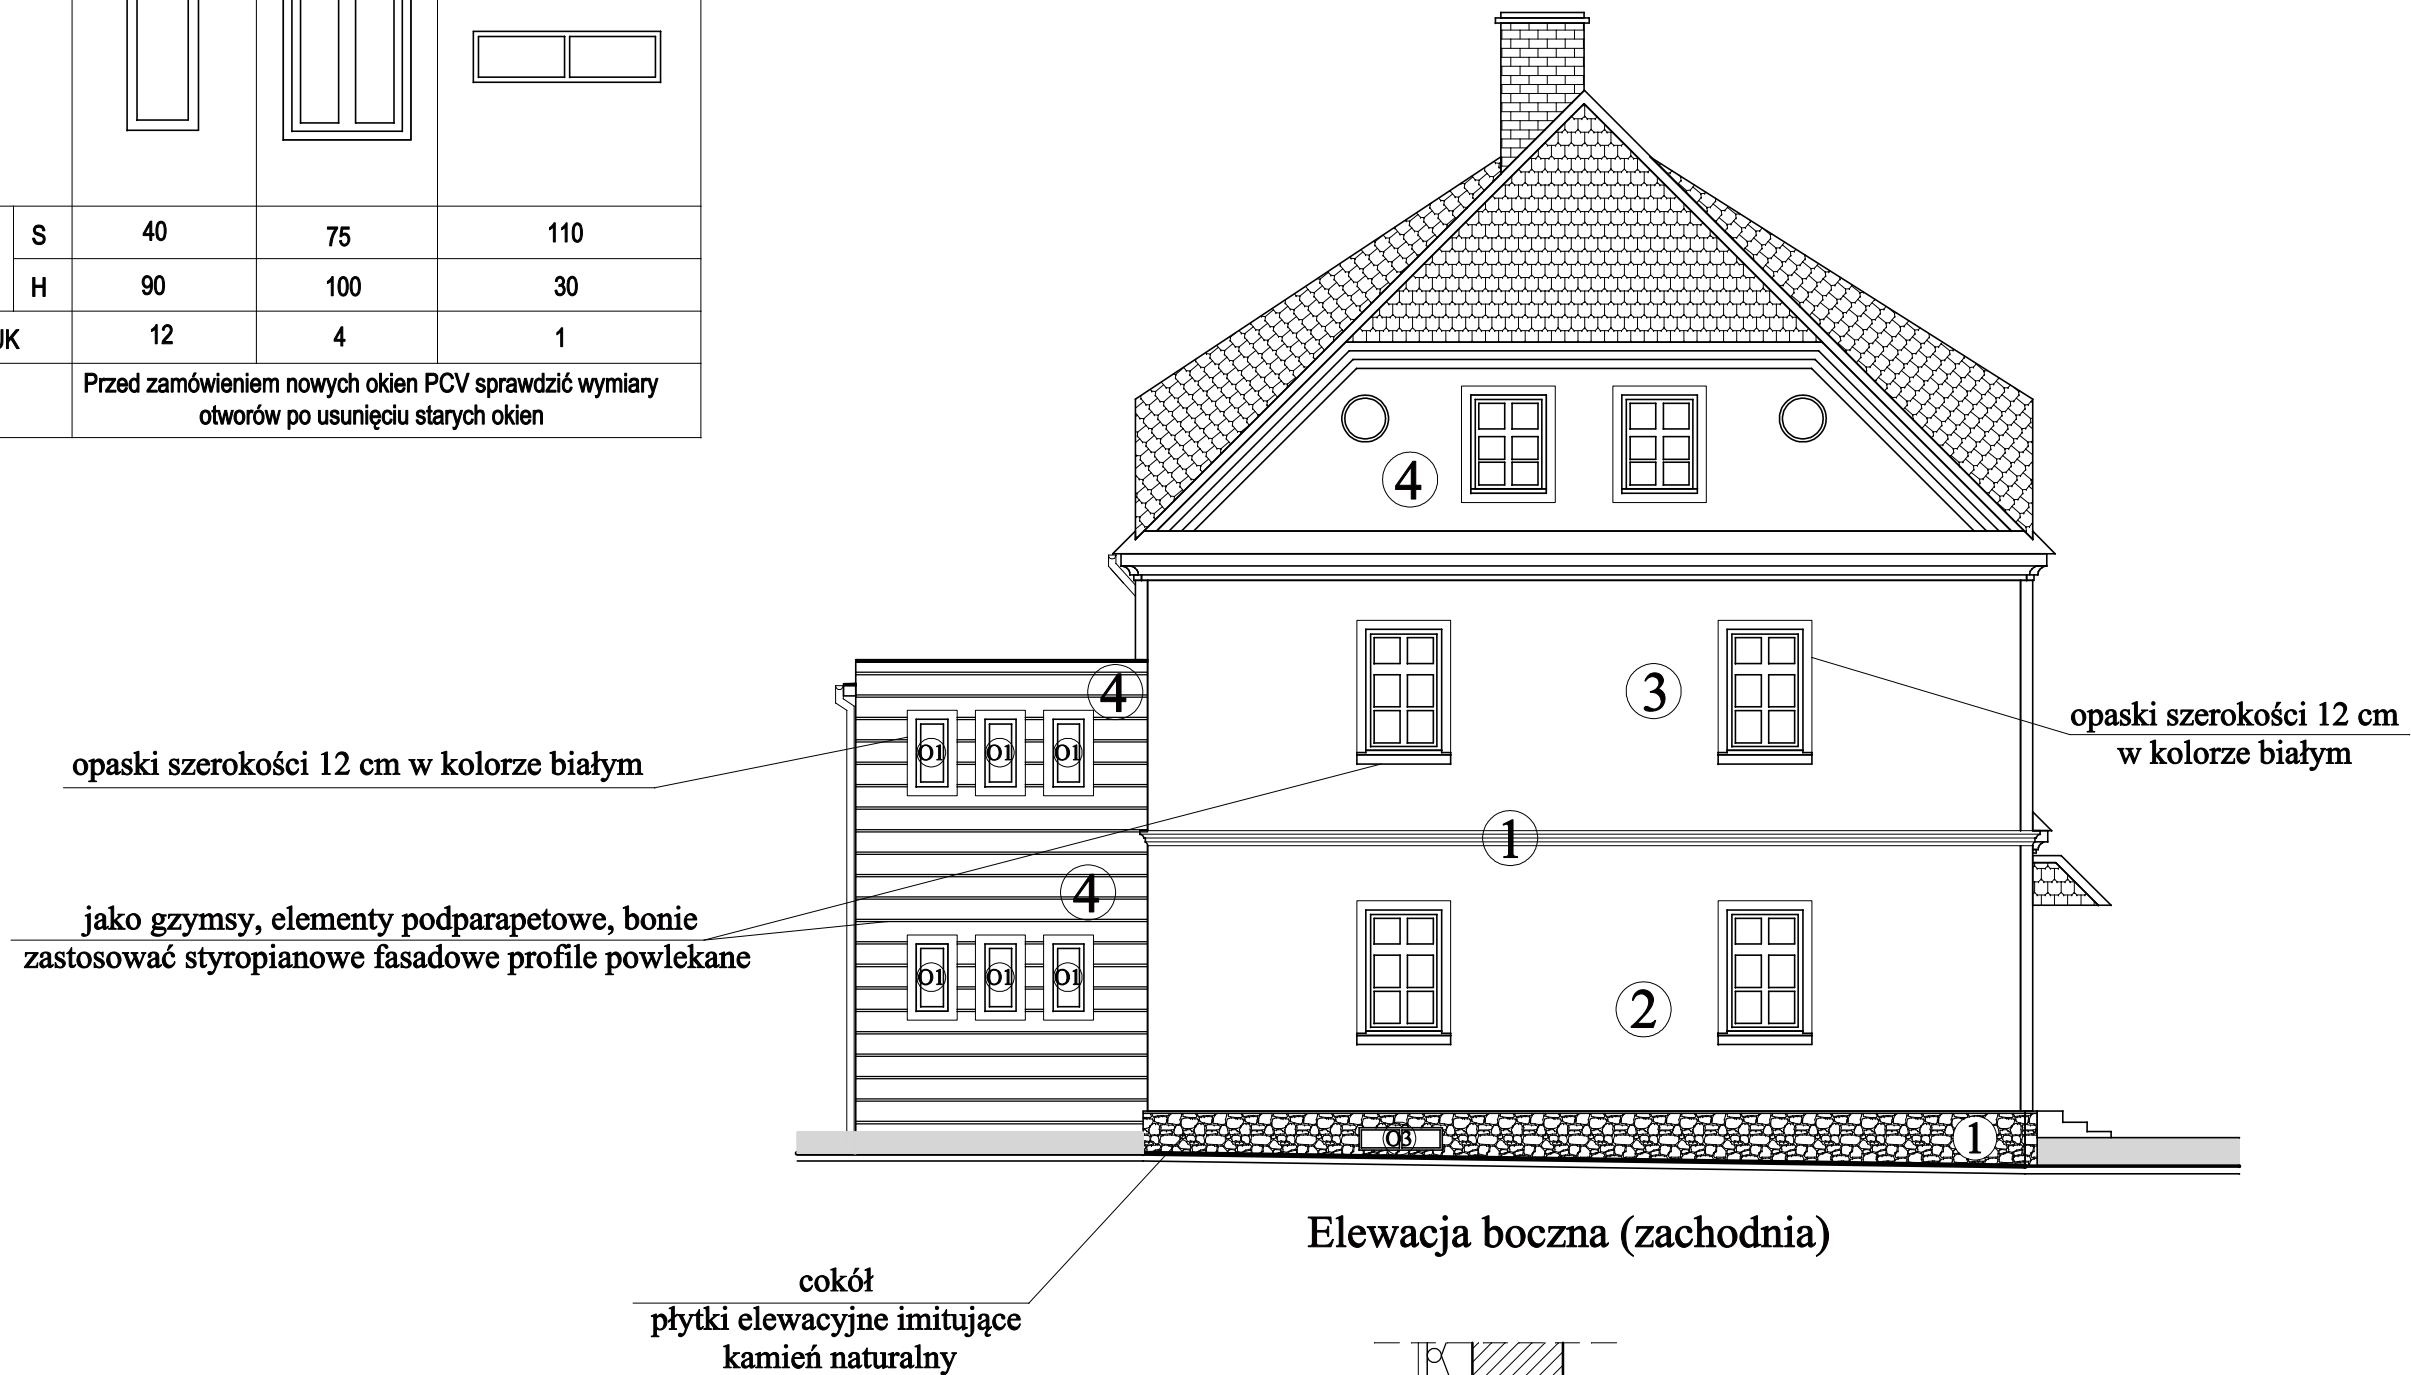

Elewacja boczna (zachodnia)

- ① NCS S2020-Y30R    ③ NCS S1050-Y80R  
 ② NCS S5070-Y70R    ④ NCS S1050-Y50R

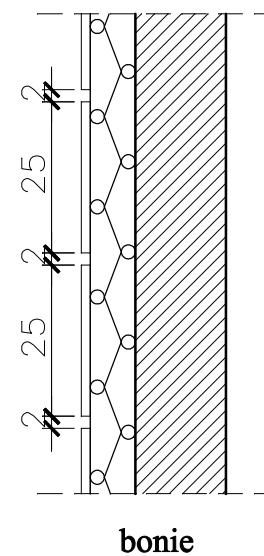

FIRMA "HTM"		
57-300 KŁODZKO UL. WOLNOŚCI 53 tel.(074) 647 53 33 tel.kom (0601) 893 995 57-300 KŁODZKO UL. OKRZEI 7 tel.fax. (074) 647 55 00 USŁUGI OGÓLNOBUDOWLANE I PROJEKTOWE		
TYTUŁ RYSUNKU	Elewacja boczna (zachodnia)	NR UMOWY
OBIEKT	Remont elewacji budynku szkolnego	FAZA P.B.
ADRES	Trzebieszowice; dz. nr 65/1; gmina Łądek Zdrój	DATA
INWESTOR	Gmina Łądek Zdrój; ul. Rynek 31 57-540 Łądek Zdrój	06.2011
SKALA	GŁÓWNY PROJEKTANT mgr inż. arch. Henryk Markiewicz uprawnienia Nr UAN VI-6 3/117 90 (82 ust. 1 pkt 1 § 4 ust. 1,2 § 7) Wałbrzych 57-300 Kłodzko ul. Wolności 53	SPRAWDZAJĄCY mgr inż. arch. Andrzej Sankowski AU-F1-4-83/78 UW - Wałbrzych DS-0628/91
1:100		NR RYSUNKU 7/A