


# PRZEKRÓJ KONSTRUKCYJNY 1-1 PLAC UTWARDZONY

## Budowa ciągu pieszego i miejsc parkingowych na zapleczu pierzei południowej rynku miasta Łądek Zdrój, nr ewidencyjny działki 238/27

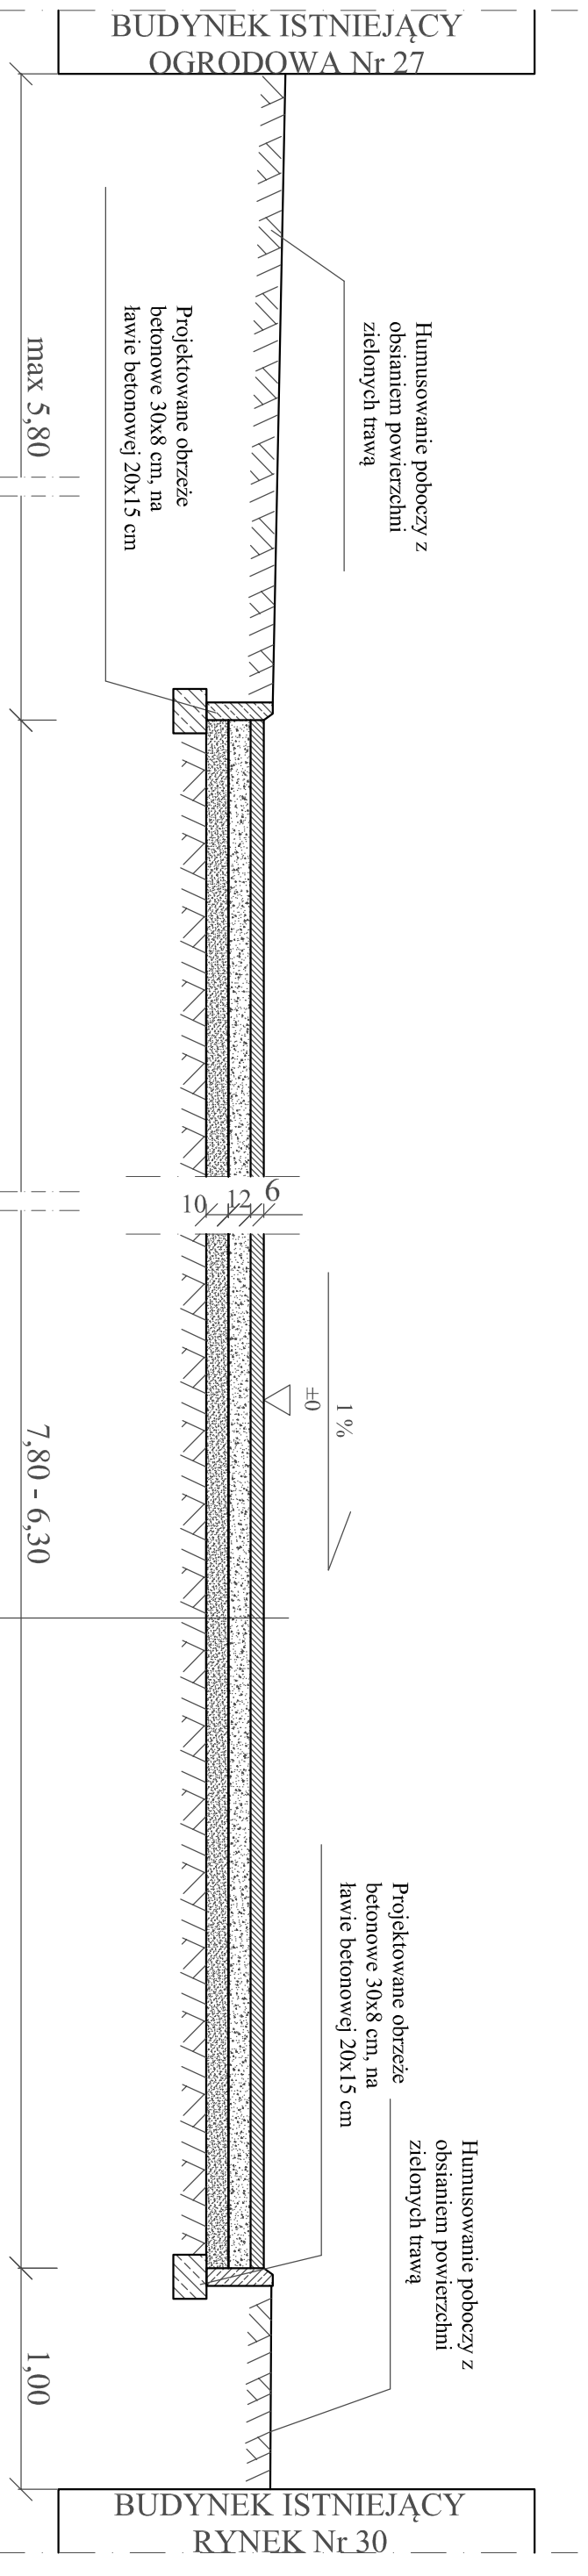

- Nawierzchnia utwardzona - kostka betonowa grubości 6,00 cm, typ Starobruk,
- Podsyпка cementowo - piaskowa grubości 3 cm
- Projektowana podbudowa tłuczniowa - warstwa górna - podbudowa z tłuczni kamiennego łamanego gatunku min II; tłuczeń 4/31,5 mm i miał kamienny łamany. Grubość podbudowy 12 cm, wg. PN-84/S-96023
- Podłoże ulepszone - projektowana warstwa odsączająca z piasku lub pospółki max 0/31,5. Grubość warstwy 10 cm, wg. PN-84/S-96023, BN-66/6774-01. Warstwa spełniająca wymagania określone w normie PN-S-06102:1997 jak dla podbudowy zasadniczej. Kruszywo o wskaźniku zagęszczenia wg. Proctora  $I_s \geq 0,95$ , optymalnie  $I_s \geq 0,97$
- Korytowany, profilowany i zagęszczony grunt rodzimy, o wskaźniku zagęszczenia  $> 0,96$ .

Inwestor:					
GMINA ŁĄDEK ZDRÓJ					
ul. Rynek Nr 31 57-540 Łądek Zdrój					
Jednostka projektowa:					
BUDO - PROJEKT					
ul. Spółdzielcza Nr 26/4 57-300 Klodzko					
Projektant:	mgr inż. Aleksander Ruczkowski	Stadium	PB	Data	07.2013
Projektant:	mgr inż. Robert Wasik	Branża	drogi	Skala	1 : 30
Zadanie: Budowa ciągu pieszego i miejsc parkingowych na zapleczu pierzei południowej rynku miasta Łądek Zdrój, nr geod. 238/27					
Tytuł:		Nr umow.:	NR.725.05.1.	Nr rys.:	2
			2013.205		