


LZ ZPL TL TB RN - 12

**UKŁAD POŁĄCZEŃ TN - S
OCHRONA OD PORAŻEŃ - SAMOCZYNNIE WYŁĄCZENIE ZASILANIA**

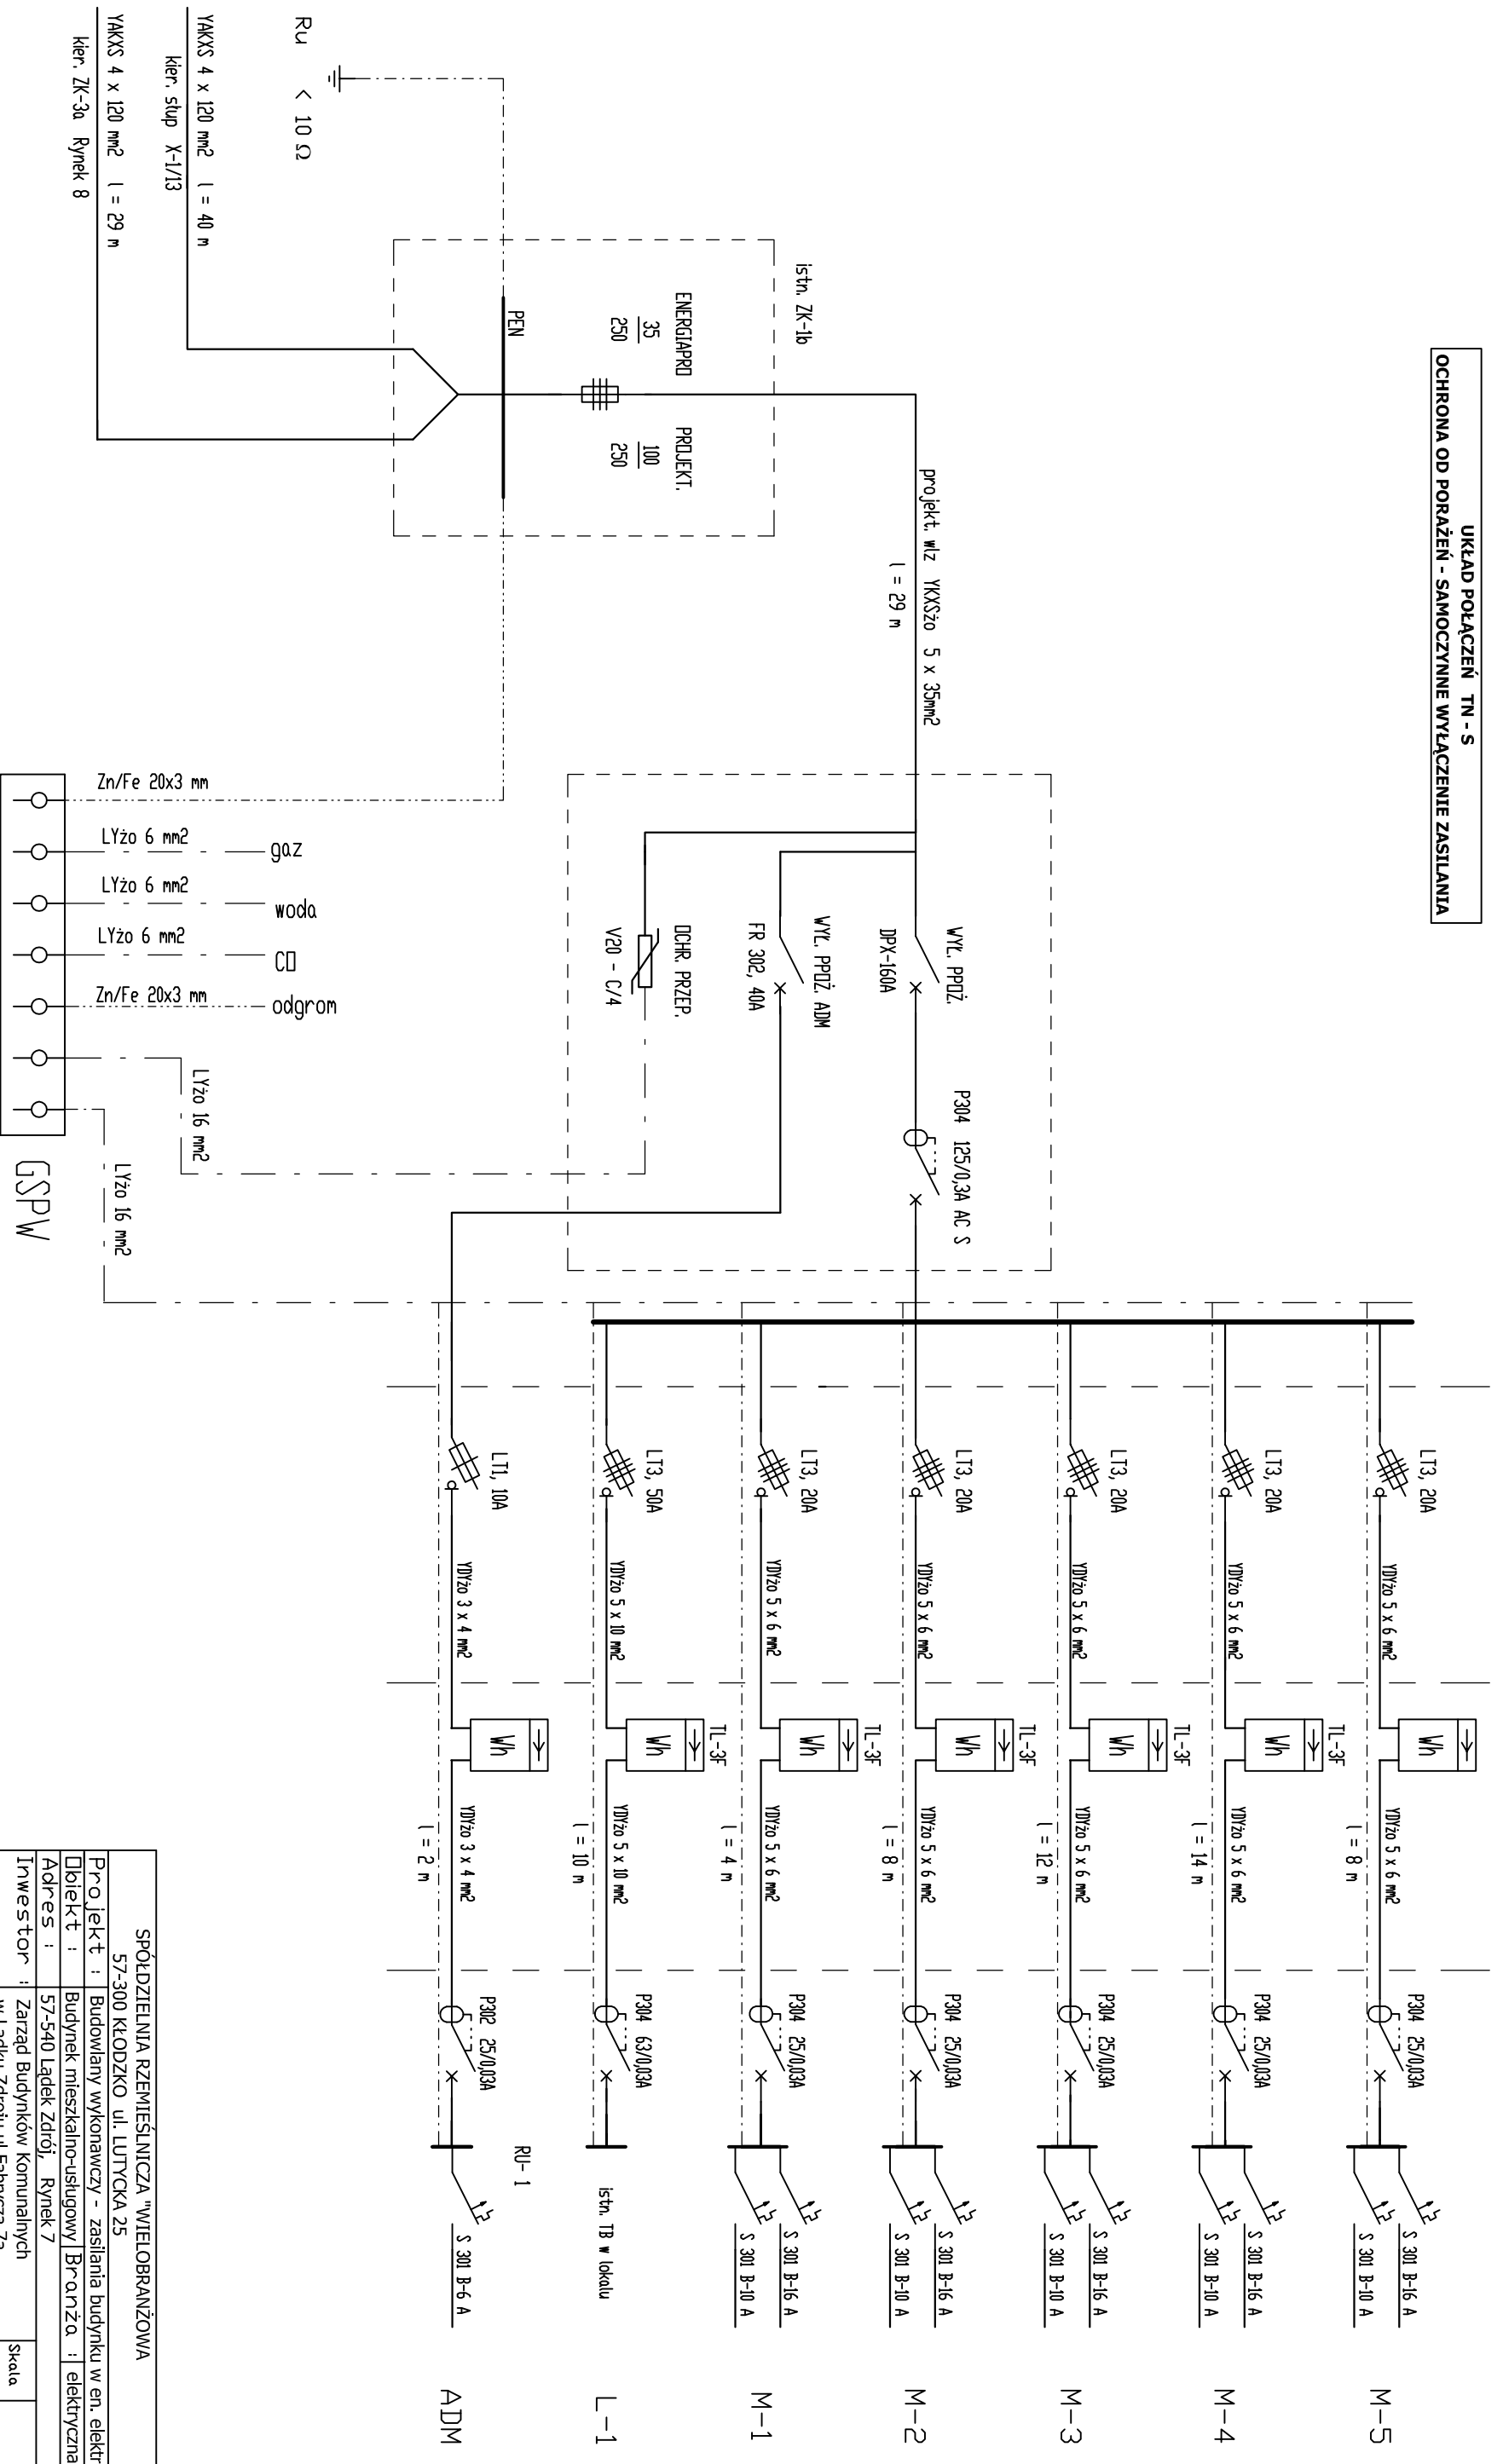

SPÓŁDZIELNIA RZEMIEŚLNICZA "WIELOBRANŻOWA	
57-300 KŁODZKO ul. LUTYCKA 25	
Projektant:	Budowlany wykonawczy - zasilania budynku w en. elektr.
Obiekt:	Budynek mieszkalno-usługowy / Branża: elektryczna
Adres:	57-540 Łądek Zdrój, Rynek 7
Inwestor:	Zarząd Budynków Komunalnych w Łądku Zdroju ul. Fabryczna 7a
Tytuł rysunku:	Instalacja elektryczna -
Projektował:	technik Marian Kubat
Sprawił:	mgr inż. Waldemar Nowicki
Nr upr. inż.	0820076
Podpis	Podpis
Nr rys.	4
Data	08.2007