


PRZEKRÓJ KONSTRUKCYJNY POPRZECZNY PRZEPUSTU STALOWEGO HEL COR PA 12

Przebudowa drogi gminnej Nr 6 w miejscowości Stójków o długości 334 m Nr ewidencyjny działki 6

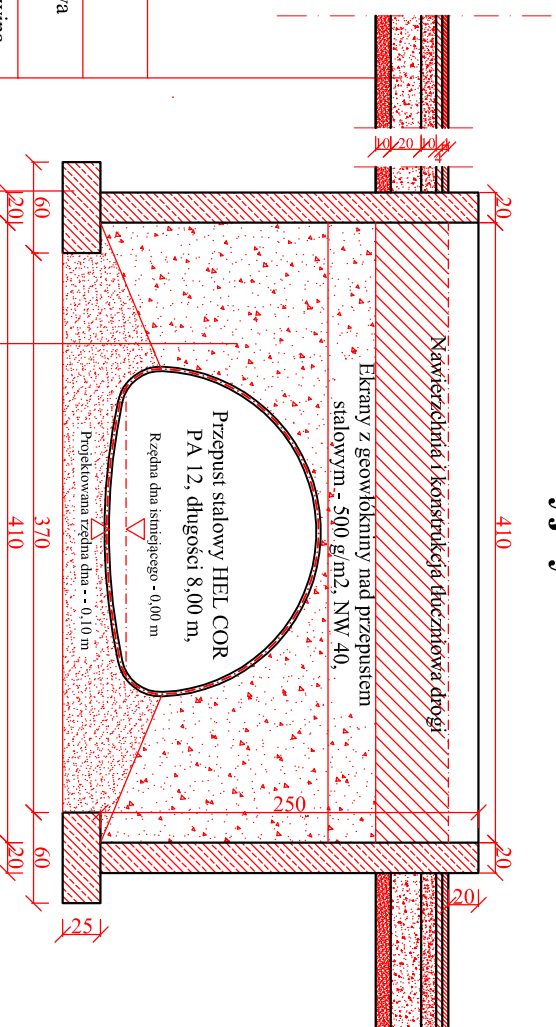

Projektowana nawierzchnia asfaltowa o szerokości jezdni 3,50 m. Warstwa ścierna asfaltowa - grubość 4 cm, z betonu asfaltowego 0-12, 0-16.

Projektowana nawierzchnia asfaltowa o szerokości jezdni 3,50 m. Warstwa wiążąca asfaltowa - grubość 4 cm, z betonu asfaltowego 0-18, 0-20.

Skropienie tuczniowej podbudowy drogi - emulsją asfaltową 1,5 kg/m² z posypaniem frezowiną.

Projektowana podbudowa tuczniowa - warstwa górna - podbudowa z tuczni kamienno-łamanego gatunku min II, tuczeń 4/31,5 mm i miał kamienny łamany. Grubość podbudowy 10 cm, wg. PN-84/S-96023

Projektowana podbudowa tuczniowa - warstwa dolna - podbudowa z tuczni kamiennego łamanego gatunku min II, tuczeń 31,5/63 mm. Grubość podbudowy 15 cm, wg. PN-84/S-96023. Kruszywo o wskaźniku zagęszczenia wg. Proctora $I_s \geq 0,95$, optymalnie $I_s = 1,00$.

Podłoże ulepszone - projektowana warstwa odsączająca z piasku lub pospółki max 0/31,5. Grubość warstwy 10 cm, wg. PN-84/S-96023, BN-66/6774-01. Warstwa spełniająca wymagania określone w normie PN-S-06102:1997 jak dla podbudowy zasadniczej. Kruszywo o wskaźniku zagęszczenia wg. Proctora $I_s \geq 0,95$, optymalnie $I_s \geq 0,97$

Korytowany, profilowany i zagęszczony grunt rodzimy, o wskaźniku zagęszczenia $> 0,96$.

Projektowany fundament kruszowy, zagęszczony do wskaźnika zagęszczenia 0,98 wg Proctora, wykonany z piasku, gr. 15 cm pod przepustem.

Korytowany, profilowany i zagęszczony grunt rodzimy, o wskaźniku zagęszczenia $> 0,96$.

Miał kamiennym zagęszczony mechanicznie.

Investor:

GININA ŁĄDEK ZDRÓJ
ul. Rynek Nr 31 57-540 Łądek Zdrój

Jednostka projektowa:

BUDO - PROJEKT
Usługi Administracyjno Budowlane
ul. Zajączka Nr 3 57-300 Kłodzko

Projektant:		mgr inż. Aleksander Ruczkowski		Stadium		Data	
Projektant:		mgr inż. Robert Wąsik		PB-W		03.2012	
Zadanie:		Przebudowa drogi gminnej Nr 6 w Stójkowie o długości 334 m, nr geod. 6, Gmina Łądek Zdrój - 0+000 - 0+334 km		Branża drogi		Skala 1 : 50	
Tytuł:		PRZEKRÓJ KONSTRUKCYJNY PRZEPUSTU		Nr oprac.:		Nr rys.:	
				Nr umowy: IE.7234.4.2012.407		10	