


Prognoza oddziaływania na środowisko MPZP Łądko-Zdroju "Stary Zdrój obszar A - Lasy" część nr 2

Załącznik nr 1 do uchwały Nr.....Rady Miejskiej Łądko-Zdroju z dnia.....

Legenda:


- Tereny zainwestowane
- Drogi
- Tereny biologicznie czynne

Skala 1:2000

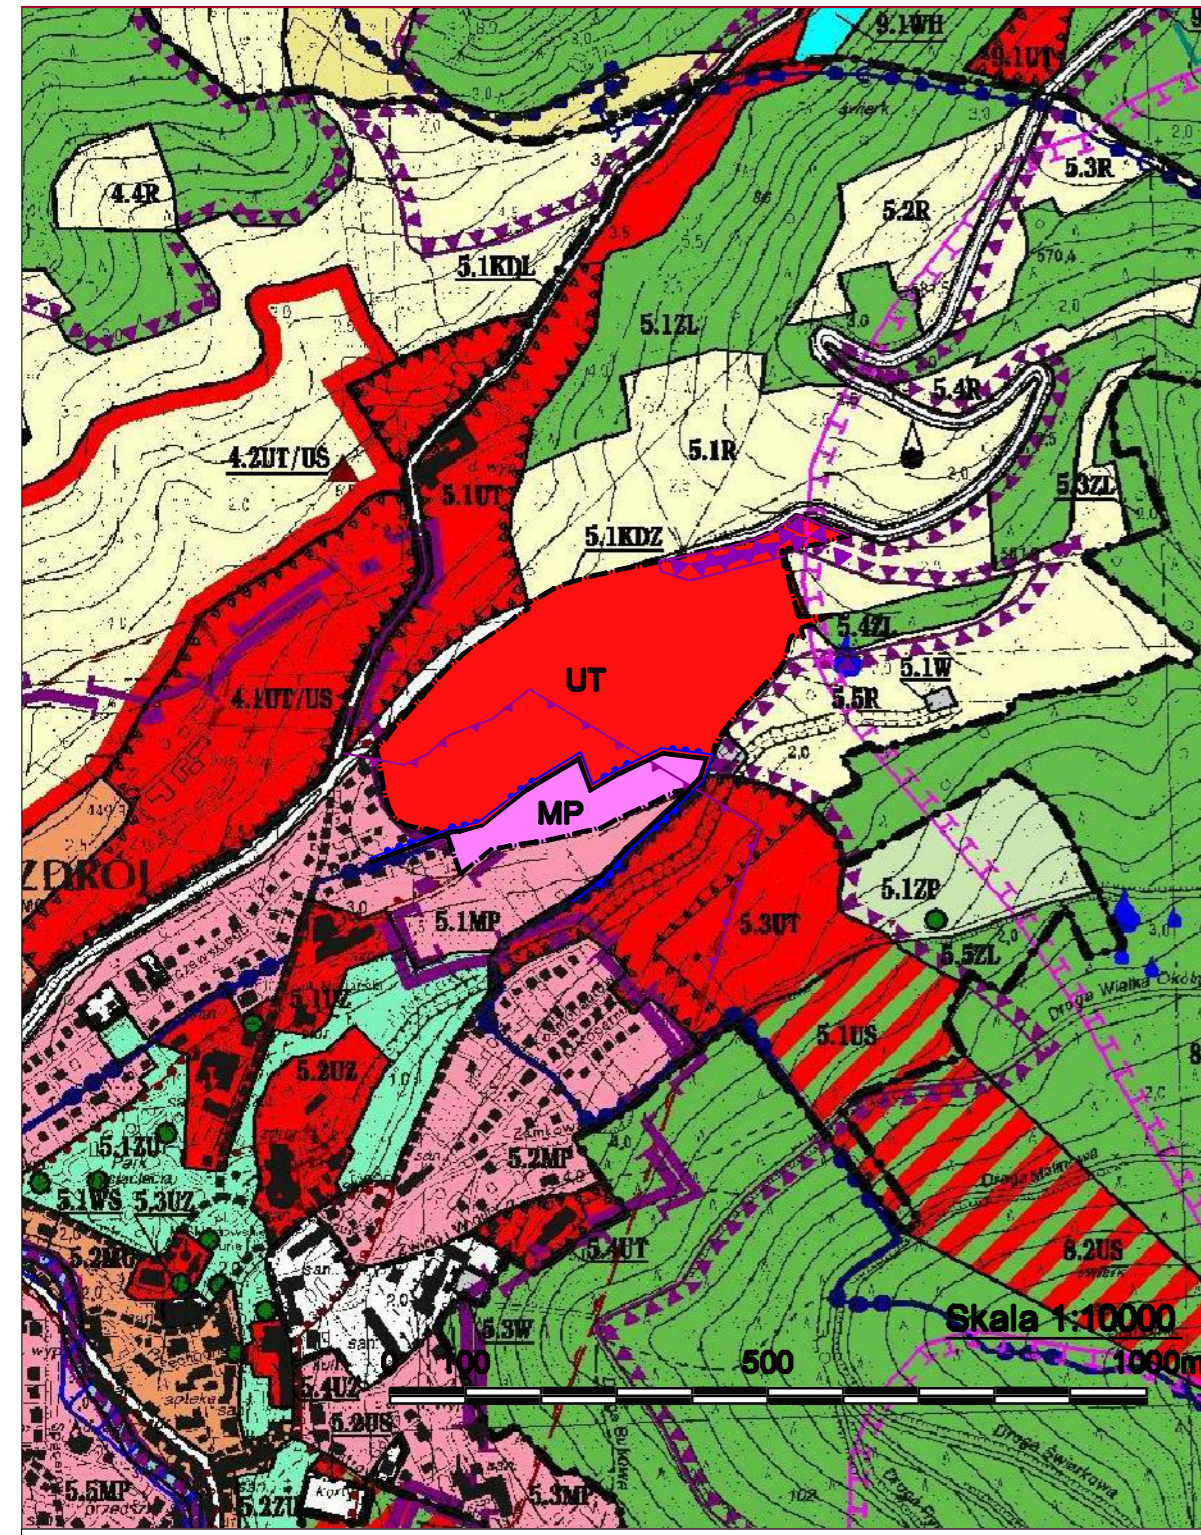

----- granice obszaru objętego planem miejscowym

Wyrus ze studium uwarunkowań i kierunków zagospodarowania przestrzennego Miasta i Gminy Łądko-Zdrój uchwalonego Uchwałą Nr L/376/10 Rady Miejskiej w Łądko-Zdroju z dnia 29 października 2010 roku ze zmianami - zmiana studium uwarunkowań i kierunków zagospodarowania przestrzennego Miasta i Gminy Łądko-Zdrój uchwalona Uchwałą Nr.....Rady Miejskiej Łądko-Zdroju z dnia....

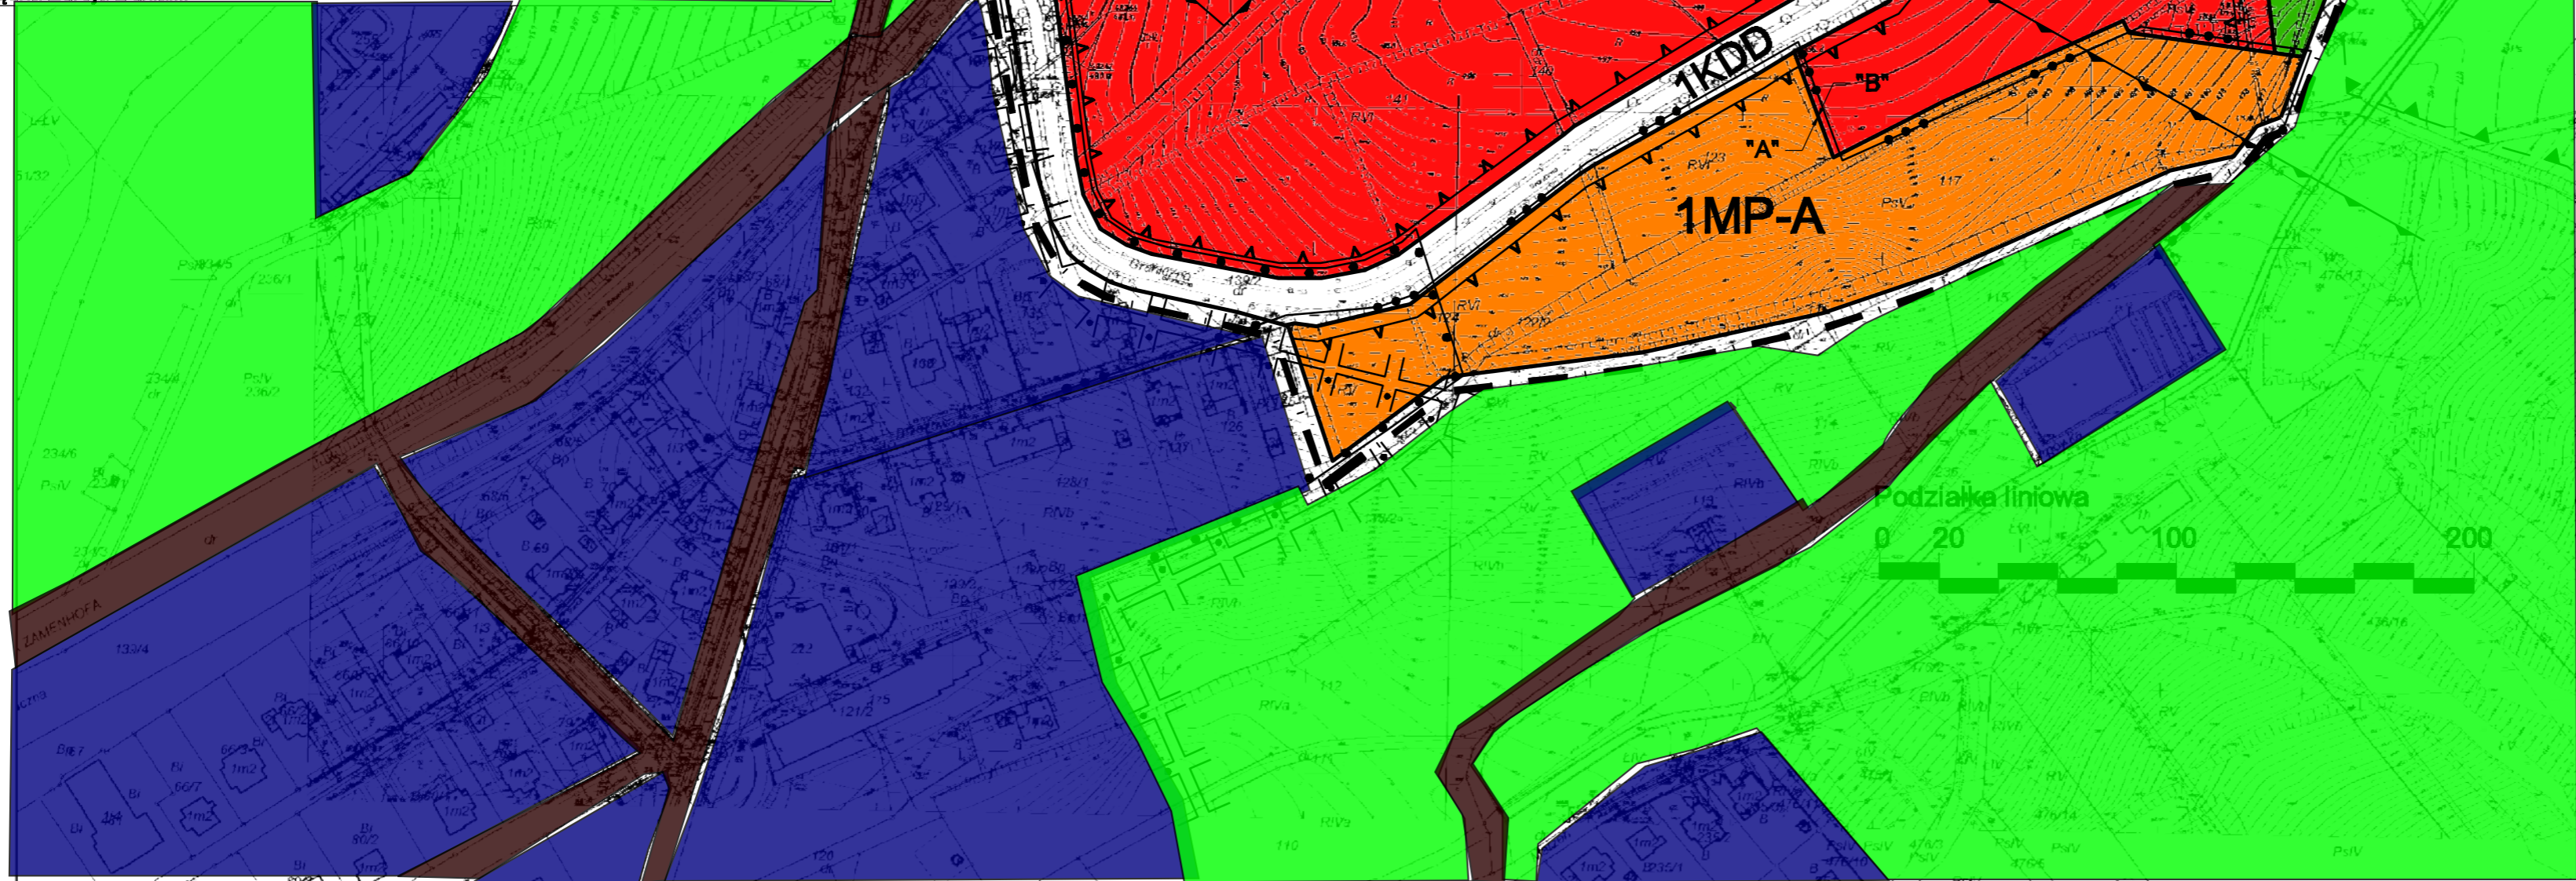

I. OBOWIAZUJĄCE USTALENIA PLANU MIEJSCOWEGO

-----	granice obszaru objętego planem miejscowym
---	linie rozgraniczające tereny o różnym przeznaczeniu lub różnych zasadach zagospodarowania
▲ ▲	nieprzekraczalne linie zabudowy
UT-B	tereny usług turystyki
MP-A	tereny zabudowy pensjonatowej
ZL	tereny lasów
KDD	tereny dróg publicznych klasy dojazdowej

II. OZNACZENIA INFORMACYJNE NIE STANOWIĄCE USTALEŃ PLANU MIEJSCOWEGO

———	strefa "K" ochrony krajobrazu kulturowego
—●—●—	strefa "B" ochrony konserwatorskiej
—●—●—	granice pomiędzy strefą "A" i strefą "B" ochrony uzdrowskiej
□ □ □ □	granice Śnieżnickiego Parku Krajobrazowego
———	granice otuliny Śnieżnickiego Parku Krajobrazowego
◄ ► ◄ ►	granica obszaru Natura 2000 "Góry Żłote"
———	strefa ochrony pośredniej ujęć wody "Brzezinka" (1) oraz "Aleja Marzeń" i "Karpno" (2)

III. OZNACZENIA INNE

KDZ	droga zbiorcza zgodnie z m.p.z.p Łądko-Zdroju "Stary Zdrój obszar A-Lasy" część 2 uchwalonym uchwałą Nr XLIV/299/13 Rady Miejskiej Łądko-Zdroju z dnia 19 grudnia 2013r.
-----	--

PRACOWNIA ARCHITECTONICZNO-URBANISTYCZNA
57-300 Ł.ODZKO UL. OKRZEJ 7, TEL: 074 647 07 07
e-mail: b_l_m@o2.pl

ZESPÓŁ AUTORSKI:

PROJEKTANT PLANU:
mgr inż. arch. Andrzej Serkowski
Izba Architektów
Nr. DS - 0628

-ŁĄDEK-ZDRÓJ 2015-