


Stopień betonowy z okładziną kamienną o wysokości 1,3m Szerokość dna b=2,4m, napętnienie h=1,3m PRZEKRÓJ A-A

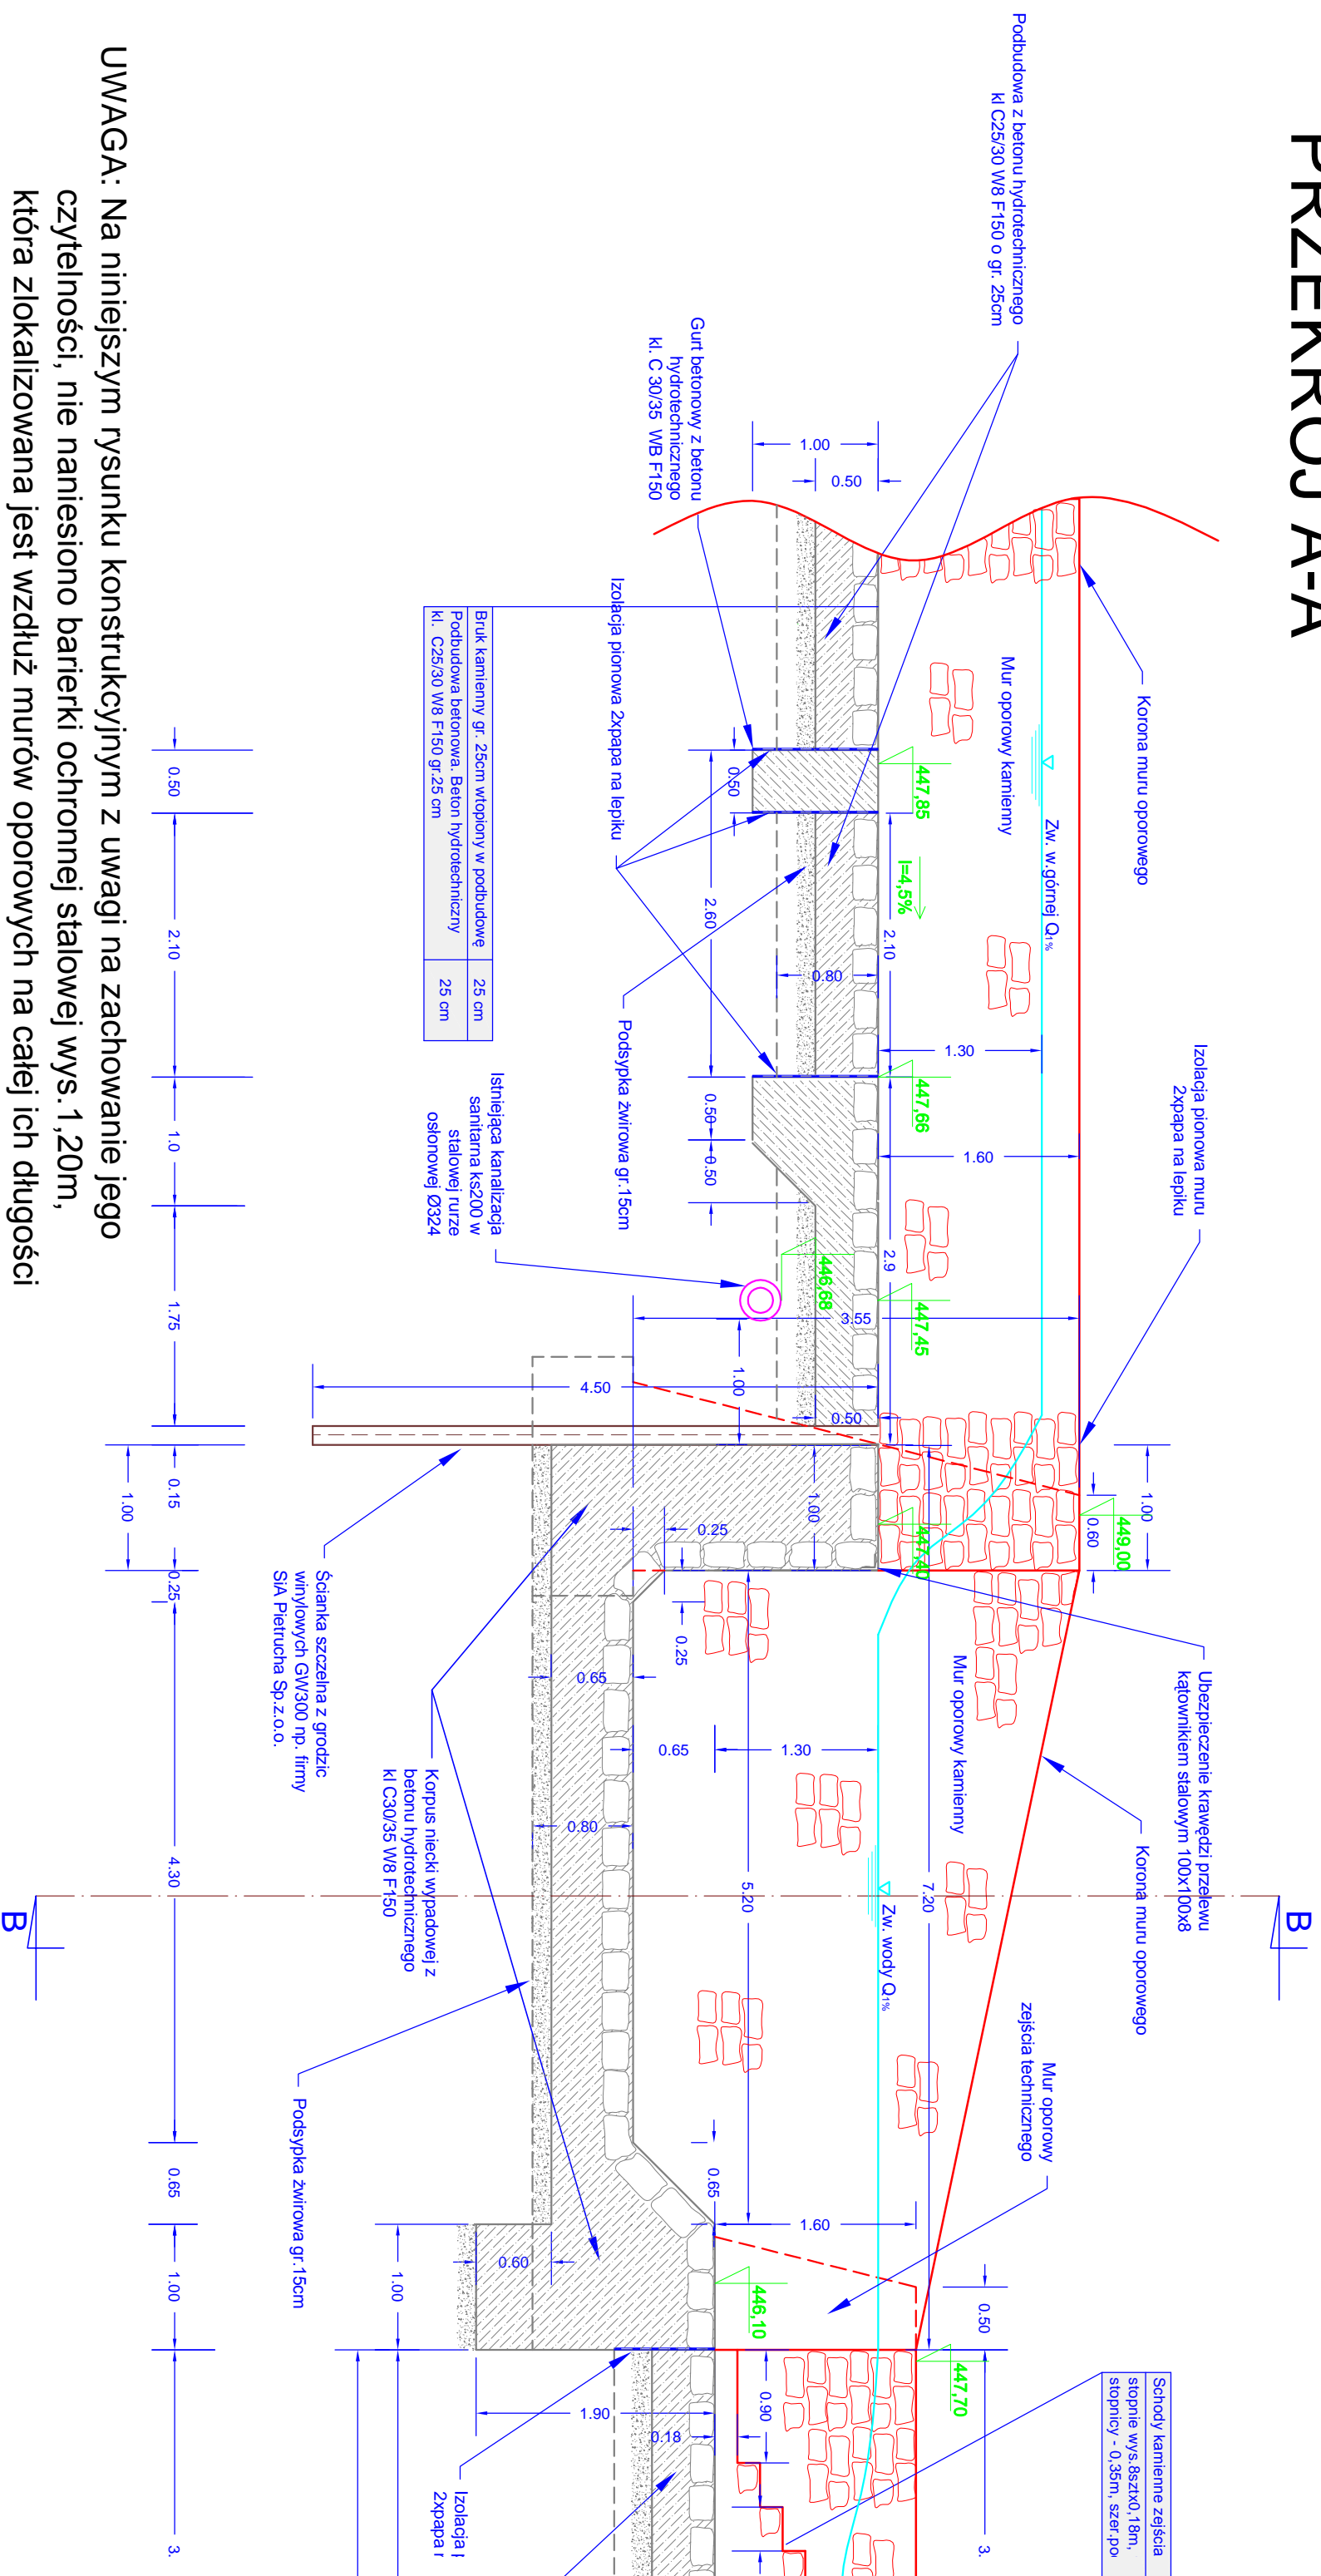

UWAGA: Na niniejszym rysunku konstrukcyjnym z uwagi na zachowanie jego czytelności, nie naniesiono barierki ochronnej stalowej wys. 1,20m, która zlokalizowana jest wzdłuż murów oporowych na całej ich długości w odległości 25cm osi słupka barierki od zewnętrznej krawędzi korony muru. Rysunek konstrukcyjny barierki - na osobnym rysunku.