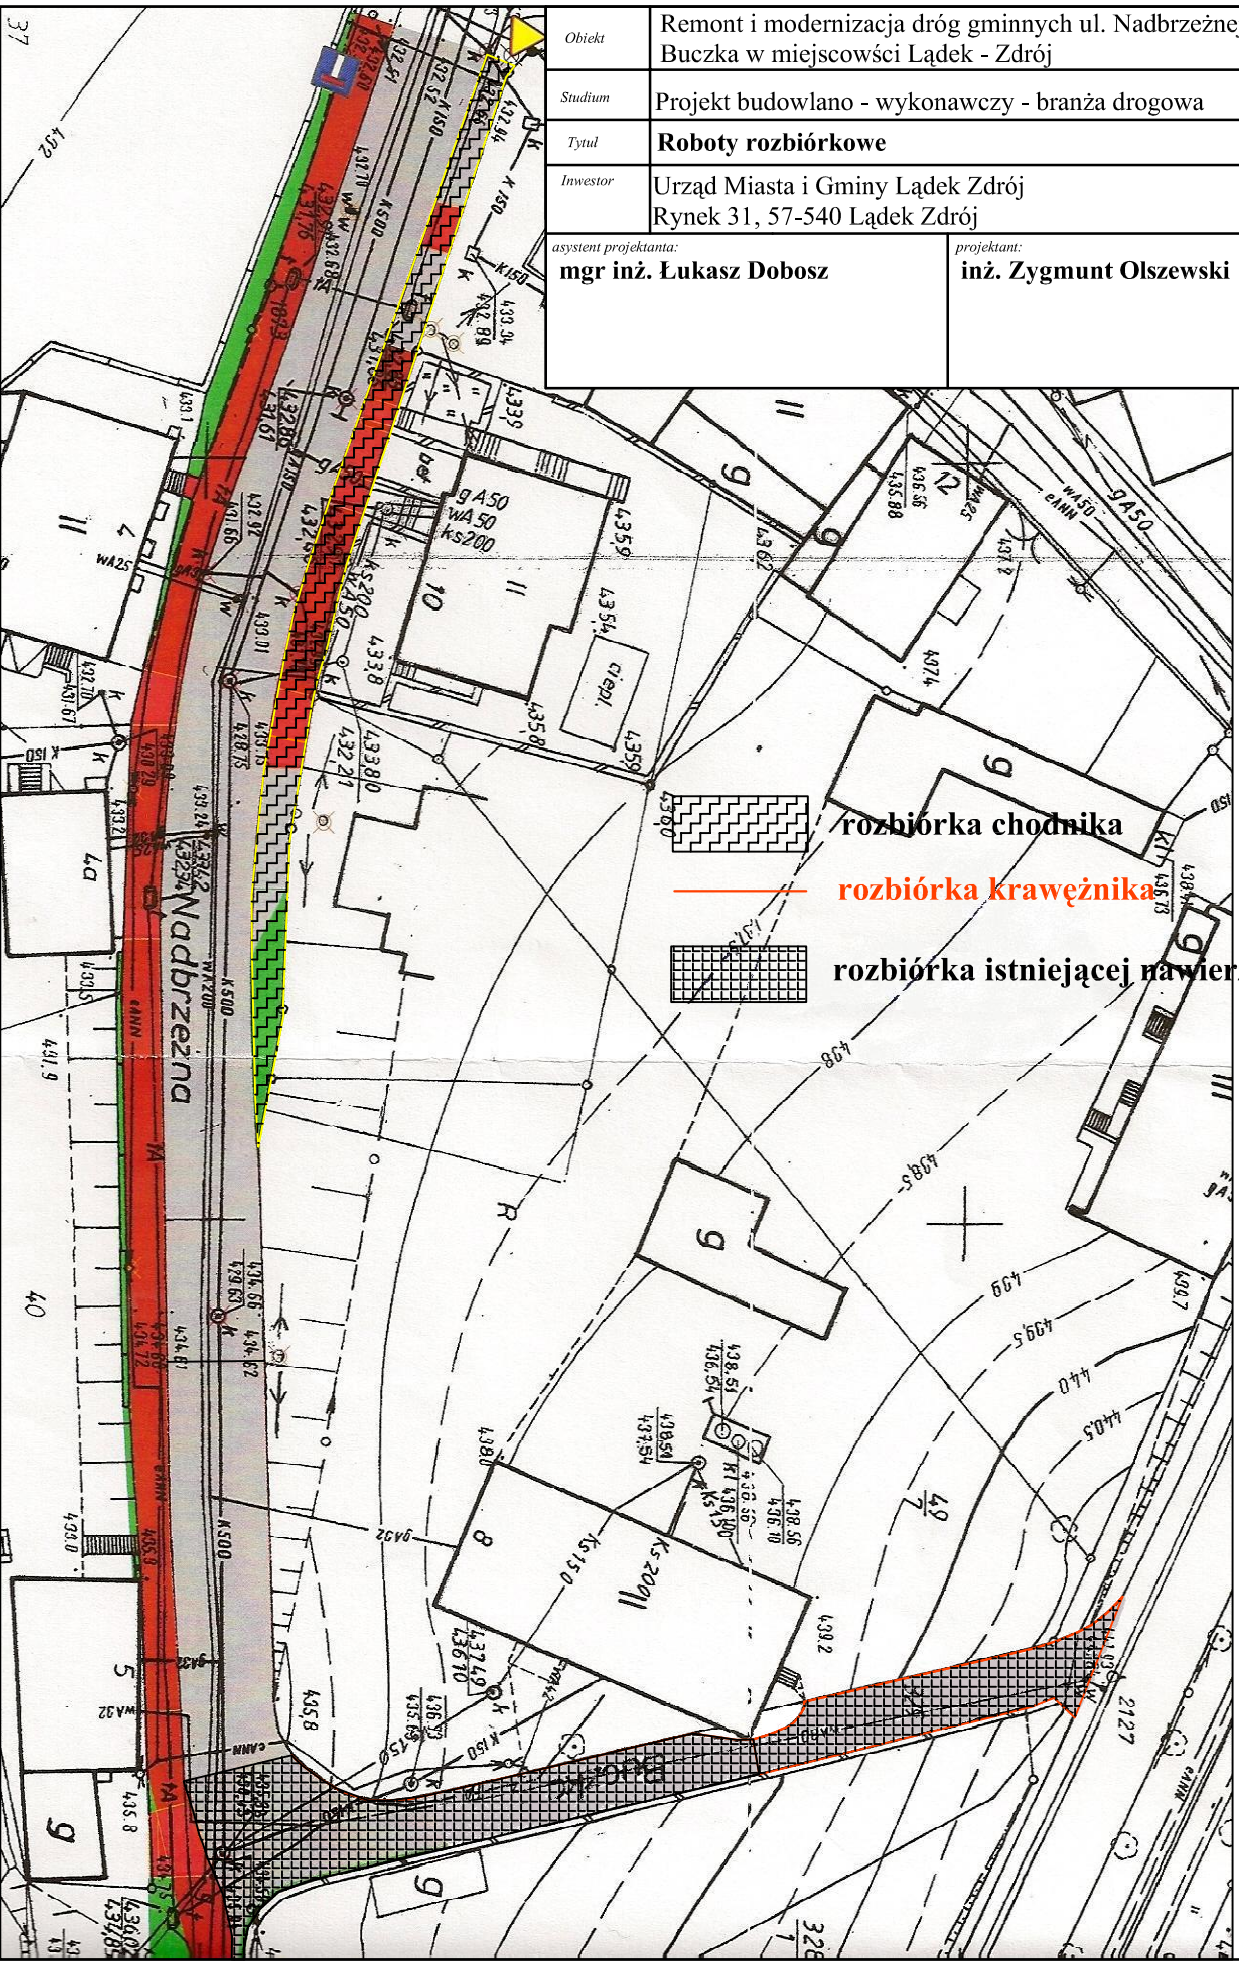Obiekt	Remont i modernizacja dróg gminnych ul. Nadbrzeżnej i ul. Buczka w miejscowści Lądek - Zdrój	SKALA 1:500
Studium	Projekt budowlano - wykonawczy - branża drogowa	*DATA* *08.2009r.*
Tytuł	**Roboty rozbiórkowe**	
Inwestor	Urząd Miasta i Gminy Lądek Zdrój Rynek 31, 57-540 Lądek Zdrój	*Nr rysunku*
asystent projektanta: **mgr inż. Łukasz Dobosz**	*projektant:* **inż. Zygmunt Olszewski**	**2**