


# PRZEKRÓJ KONSTRUKCYJNY 4 - 4

## CIĄGI KOMUNIKACYJNE ZJAZDU NA UL. STRAŻACKĄ

**Budowa ciągu pieszego i miejsc parkingowych na zapleczu pierzei południowej rynku miasta Łądek Zdrój, nr ewidencyjny działki 238/27**

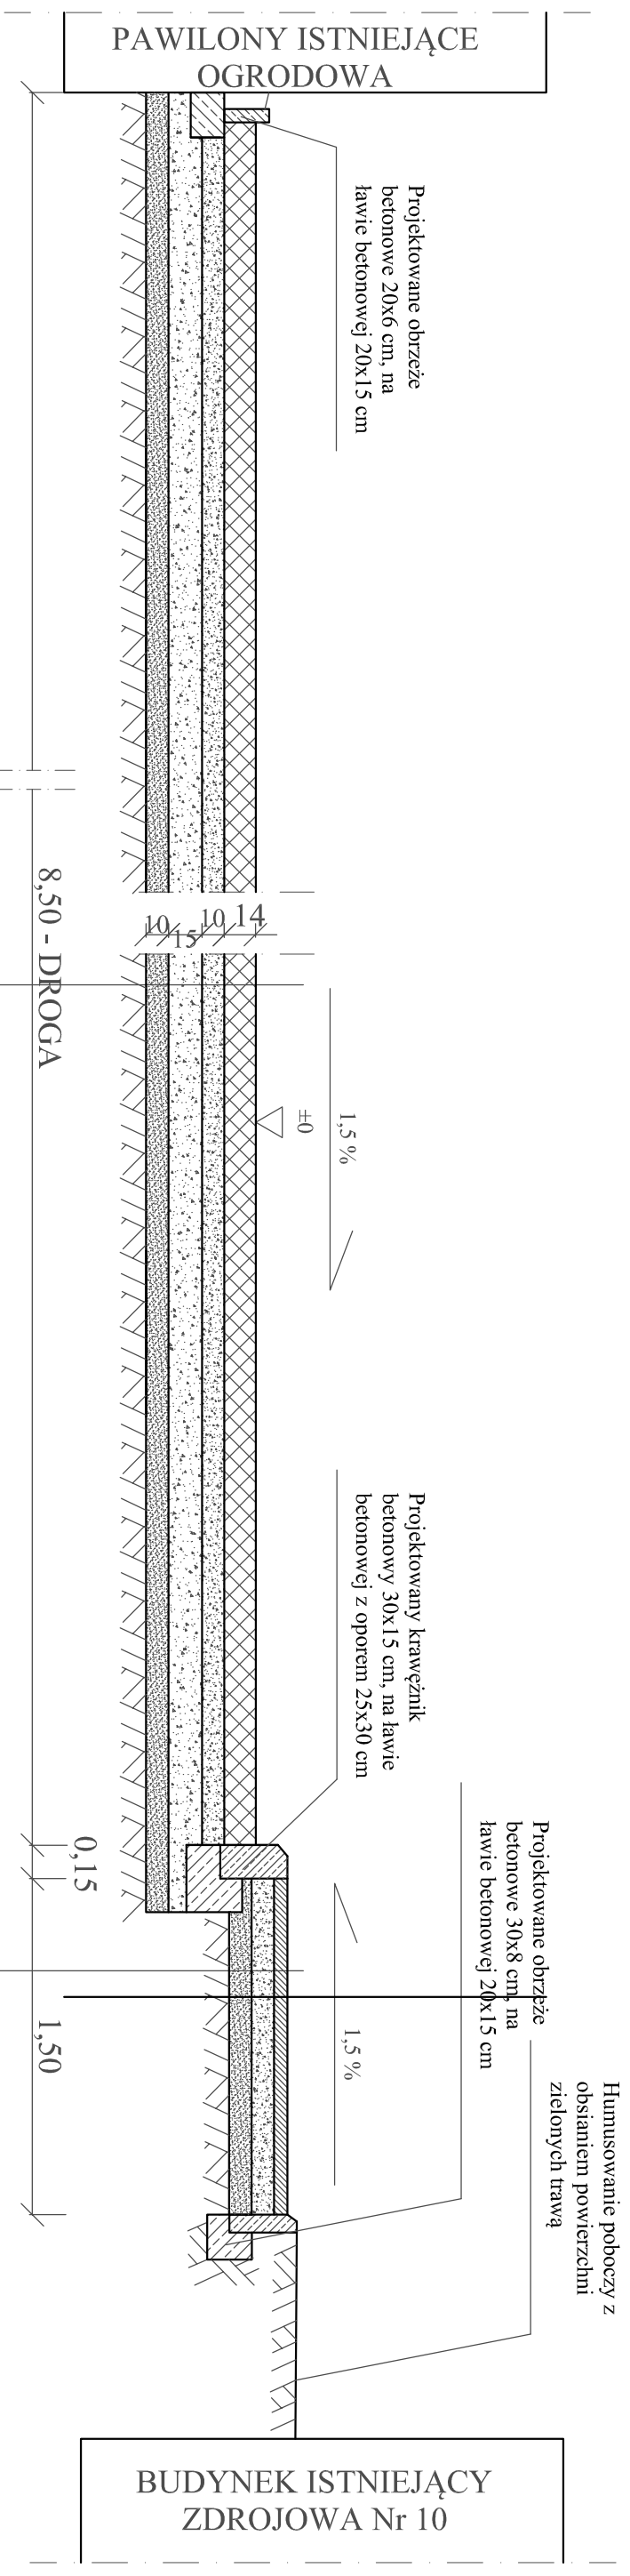

Nawierzchnia utwardzona - kostka granitowa wys. 14 cm,

Podsyпка cementowo - piaszkowa grubości 5 cm

Projektowana podbudowa tłuczniowa - warstwa górna - podbudowa z tłucznia kamiennego łananego gatunku min II; tłuczeń 4/31,5 mm i miął kamienny łanany. Grubość podbudowy 10 cm, wg. PN-84/S-96023

Projektowana podbudowa tłuczniowa - warstwa dolna - podbudowa z tłucznia kamiennego łananego gatunku min II; tłuczeń 31,5/63 mm. Grubość podbudowy 15 cm, wg. PN-84/S-96023. Kruszywo o wskaźniku zagęszczenia wg. Proctora  $I_s \geq 0,95$ , optymalnie  $I_s = 1,00$ .

Podłoże ulepszone - projektowana warstwa odsączająca z piasku lub pospółki max 0/31,5.

Grubość warstwy 10 cm, wg. PN-84/S-96023, BN-66/6774-01. Warstwa spełniająca wymagania określone w normie PN-S-06102:1997 jak dla podbudowy zasadniczej. Kruszywo o wskaźniku zagęszczenia wg. Proctora  $I_s \geq 0,95$ , optymalnie  $I_s \geq 0,97$

Korytowany, profilowany i zagęszczony grunt rodzimny, o wskaźniku zagęszczenia  $> 0,96$ .

Nawierzchnia utwardzona - kostka betonowa grubości 6,00 cm, typ Starobruk,

Podsyпка cementowo - piaszkowa grubości 3 cm

Projektowana podbudowa tłuczniowa - warstwa górna - podbudowa z tłucznia kamiennego łananego gatunku min II; tłuczeń 4/31,5 mm i miął kamienny łanany. Grubość podbudowy 12 cm, wg. PN-84/S-96023

Podłoże ulepszone - projektowana warstwa odsączająca z piasku lub pospółki max 0/31,5.

Grubość warstwy 10 cm, wg. PN-84/S-96023, BN-66/6774-01. Warstwa spełniająca wymagania określone w normie PN-S-06102:1997 jak dla podbudowy zasadniczej. Kruszywo o wskaźniku zagęszczenia wg. Proctora  $I_s \geq 0,95$ , optymalnie  $I_s \geq 0,97$

Korytowany, profilowany i zagęszczony grunt rodzimny, o wskaźniku zagęszczenia  $> 0,96$ .

Inwestor:	
GMINA ŁĄDEK ZDRÓJ	
ul. Rynek Nr 31 57-540 Łądek Zdrój	
Jednostka projektowa:	
BUDO - PROJEKT	
ul. Spółdzielcza Nr 26/4 57-300 Klodzko	

Projektant:	mgr inż. Aleksander Ruczkowski	Stanium	PB	Data	07.2013	
Projektant:	mgr inż. Robert Wasik	Branża	drogi	Skala	1 : 30	
Zadanie:	Budowa ciągu pieszego i miejsc parkingowych na zapleczu pierzei południowej rynku miasta Łądek Zdrój, nr geod. 238/27				Nr rys.	5
Tytuł:	PRZEKRÓJ KONSTRUKCYJNY Nr 4				Nr umow.	WR.725/05.1.2013/205