



RZUT WIĘŻBY DACHOWEJ - UKŁAD WIAZARÓW

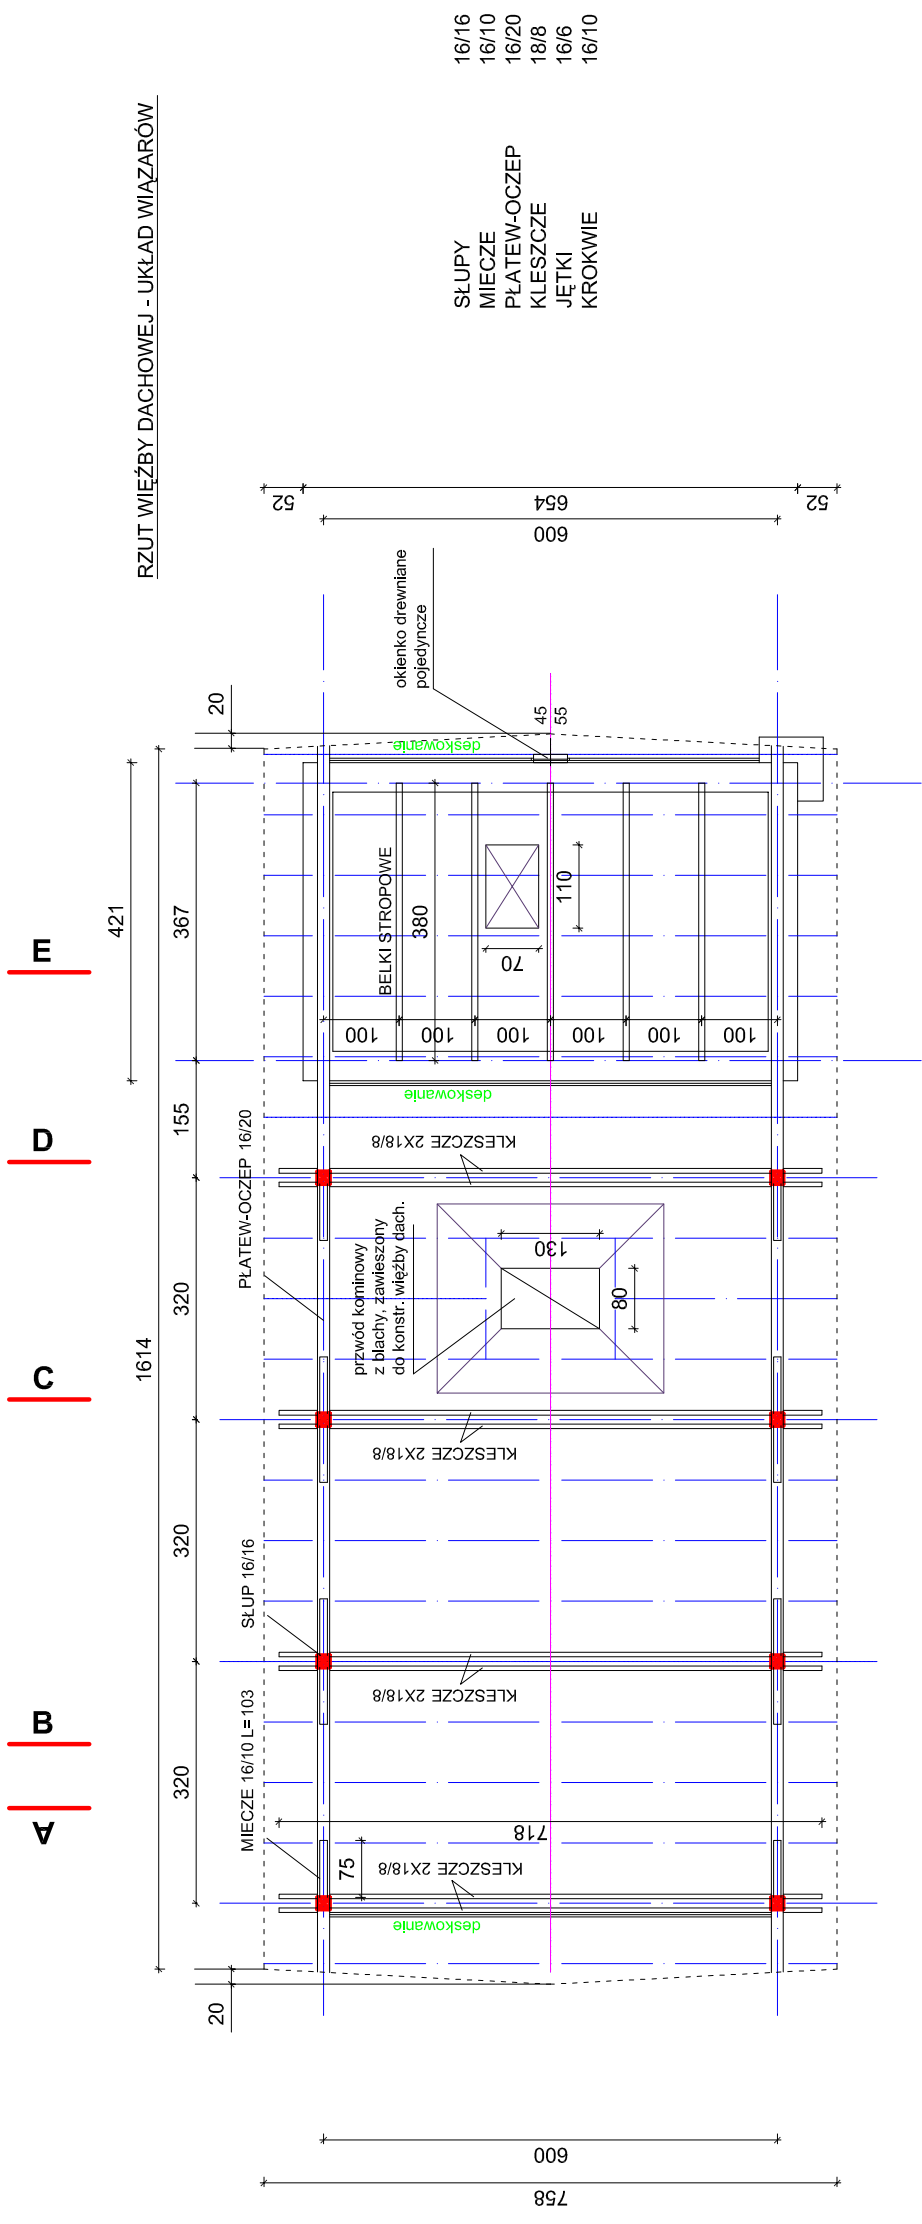

- 16/16 SŁUPY
- 16/10 MIECZE
- 16/20 PLATEW-OCZEP
- 18/8 KLESZCZE
- 16/6 JĘTKI
- 16/10 KROKOWIE

RZUT WIĘŻBY DACHOWEJ - UKŁAD KROKWI I JĘTEK

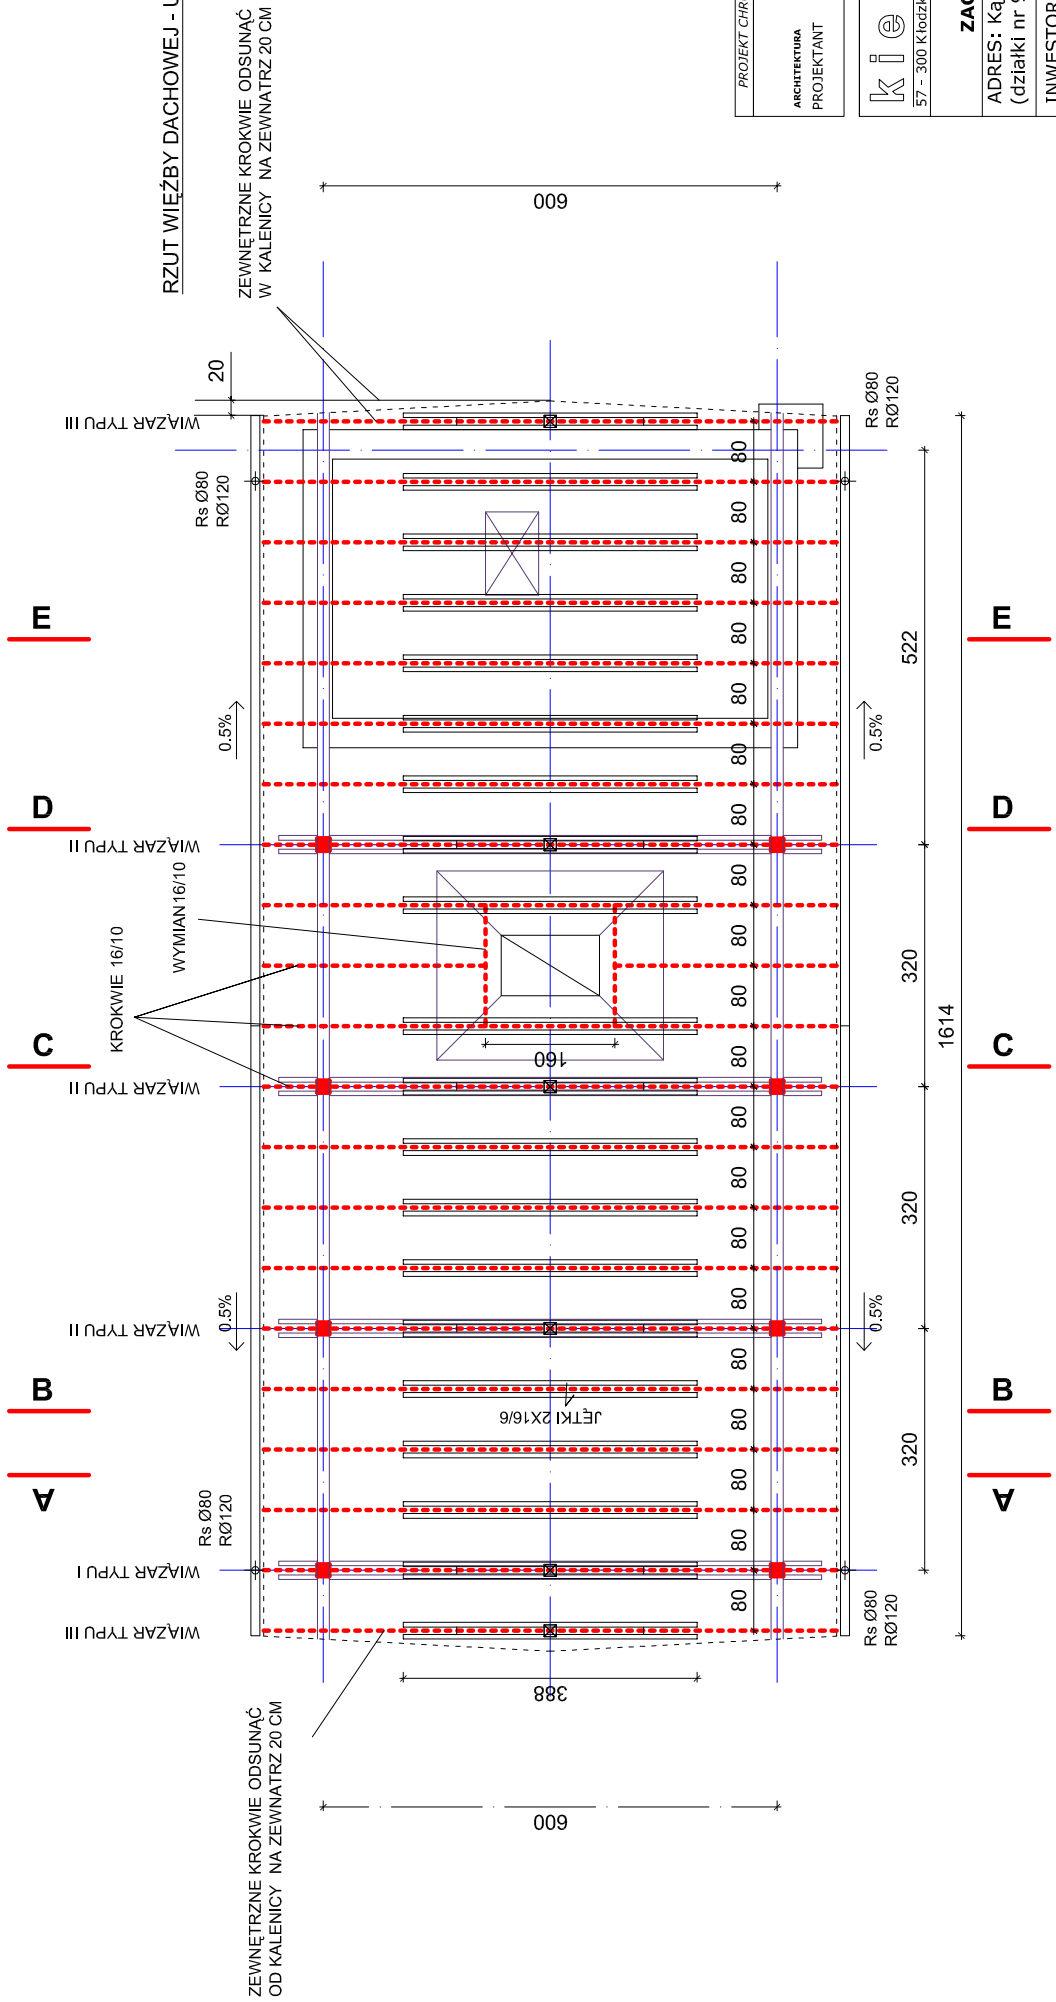

ZEWNIĘTRZNE KROKOWIE ODSUNĄĆ OD KALENICY NA ZEWNĄTRZ 20 CM

ZEWNIĘTRZNE KROKOWIE ODSUNĄĆ W KALENICY NA ZEWNĄTRZ 20 CM

PROJEKT CHRONIONY USTAWĄ O PRAWIE AUTORSKIM		DATA I PODPIS
ARCHITEKTURA PROJEKTANT	mgr inż. arch. Jerzy Kielar nr ewid. upr. 145/85	02.2010
<b>K i e i a r</b> WWW.KIELAR.EU jkiar@poczta.onet.pl ARCHYTEKTONICZNA PRACOWNIA PROJEKTOWA - JERZY KIELAR 57-300 Kłodzko, ul. Wąbszawicz ówiny 4 tel. 074/867-55-34 0 603-116-168		
<b>PROJEKT BUDOWLANY</b> <b>ZAGOSPODAROWANIA TERENU PUBLICZNEGO</b>		
ADRES: Kąty Bystrzyckie, gm. Łądek-Zdr. (działki nr 95/1, 95,2, 96/1, 96/2 AM+1, ob.Kąty B.) INWESTOR: Gmina Łądek-Zdr., Rynek 31, 57-540 Łądek-ZDR.		Data: 04.2010 Skala: <b>A/2</b>
WIATA - RZUT WIĘŻBY DACHOWEJ-UKŁAD WIAZARÓW RZUT WIĘŻBY DACHOWEJ-UKŁAD KROKWI I JĘTEK		1 : 100