


PRZEKRÓJ POPRZECZNY

KONSTRUKCJA NAWIERZCHNI ZJAZDÓW

km 0+045 ; km 0+148 ; km 0+243 ; km 0+332 ; km 0+424

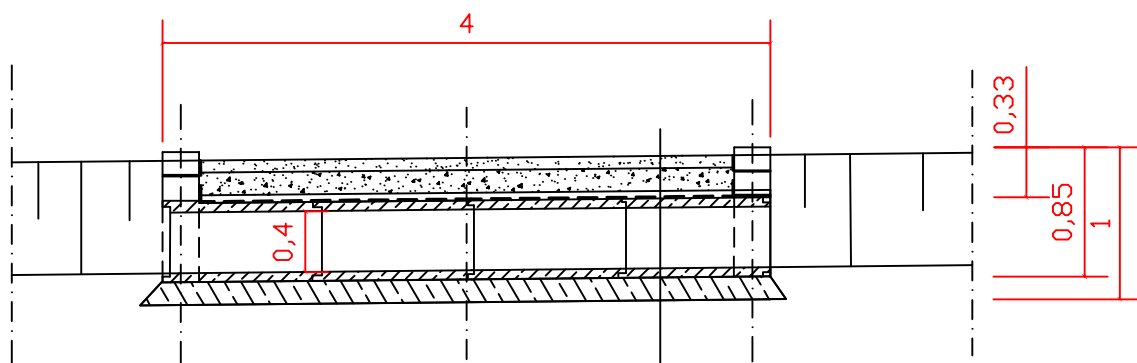

✓ kruszywo łamane 0/31,5mm mechanicznie stabilizowane	8cm
✓ kruszywo łamane 31,5/63mm mechanicznie stabilizowane	15cm
✓ piasek	5cm
✓ przepust Ø400	
✓ ława betonowa z betonu C12/15	15cm

<i>Obiekt</i>	Odbudowa dróg gminnych nr 181 (obręb Trzebieszowice) i nr 267 (obręb Skrzyńka)	SKALA 1:50
<i>Studium</i>	Projekt budowlano - wykonawczy - branża drogowa	DATA 03.2011r.
<i>Tytuł</i>	Przekrój konstrukcyjny zjazdu	
<i>Inwestor</i>	Urząd Miasta i Gminy Łądek Zdrój Rynek 31, 57-540 Łądek Zdrój	Nr rysunku
<i>asystent projektanta:</i> mgr inż. Łukasz Dobosz	<i>projektant:</i> inż. Zygmunt Olszewski	8