


RABATA B

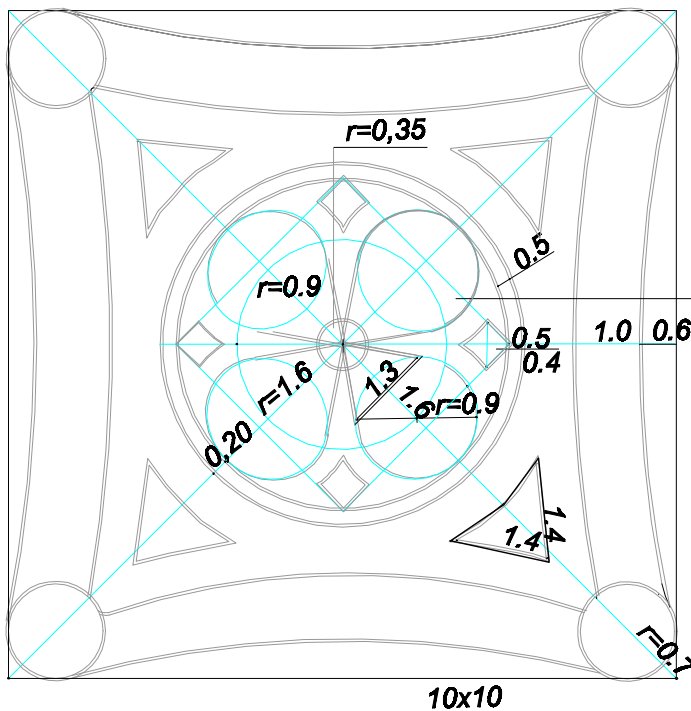

3,5x3,5

RABATA B

Moduł składa się:

- 1.taśma ekobord 156 m
- 2.pole pod rośliny 87,2 m²

PRACOWNIA DOKUMENTACJI I PROJEKTOWANIA ZIELENI "PARK" UL.DZIECI WRZEŚNI 4/5 M 5 59-700 BOLESŁAWIEC		
PROJEKT	PROJEKT REWALORYZACJI ZABYTKOWEGO PARKU ZDROJOWEGO IM. JANA PAWŁA II W ŁĄDKU - ZDROJU	
OBIEKT	PARK ZDROJOWY W ŁĄDKU - ZDROJU	skala 1:100
INWESTOR	GMINA ŁĄDEK-ZDRÓJ, RYNEK 31, 57-540 ŁĄDEK ZDRÓJ	data KWIECIEŃ 2009
PROJEKTANCI	mgr inż.GRAŻYNA POLANICA - TRACZYŃSKA ogrodnik, architekt krajobrazu, upr. niewymagalne	podpis
BRANŻA	ZIELEŃ	NR RYS.
TEMAT	PROJEKT RABATY B	6