


PRZEKROJE POPRZECZNE


KONSTRUKCJA NAWIERZCHNI JEZDNI A-A

skala 1:50

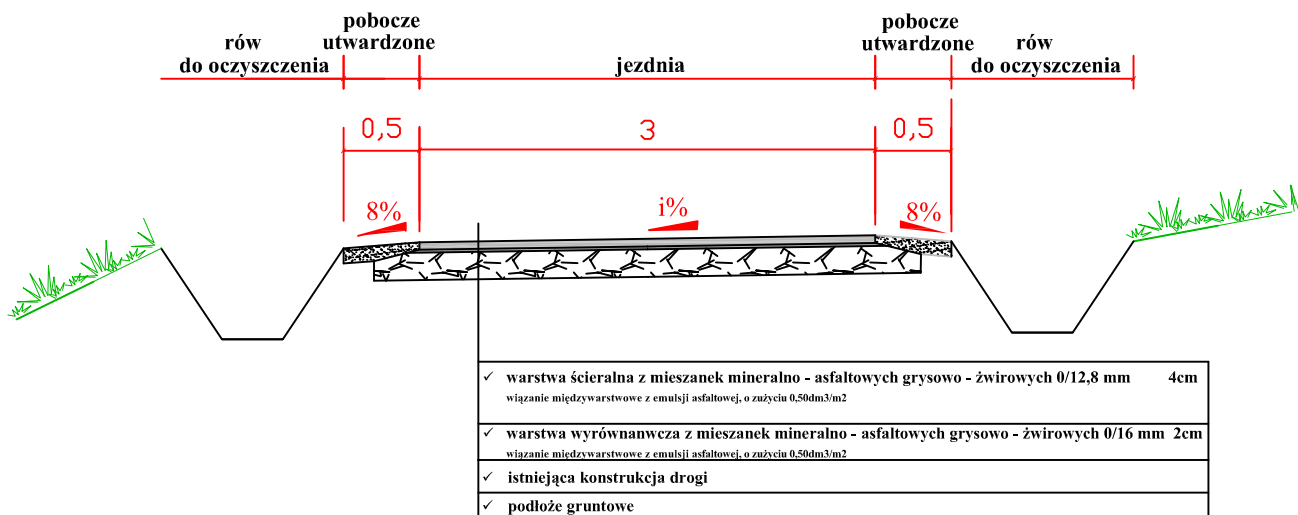

KONSTRUKCJA NAWIERZCHNI JEZDNI B-B (odtworzenie podbudowy)

skala 1:50

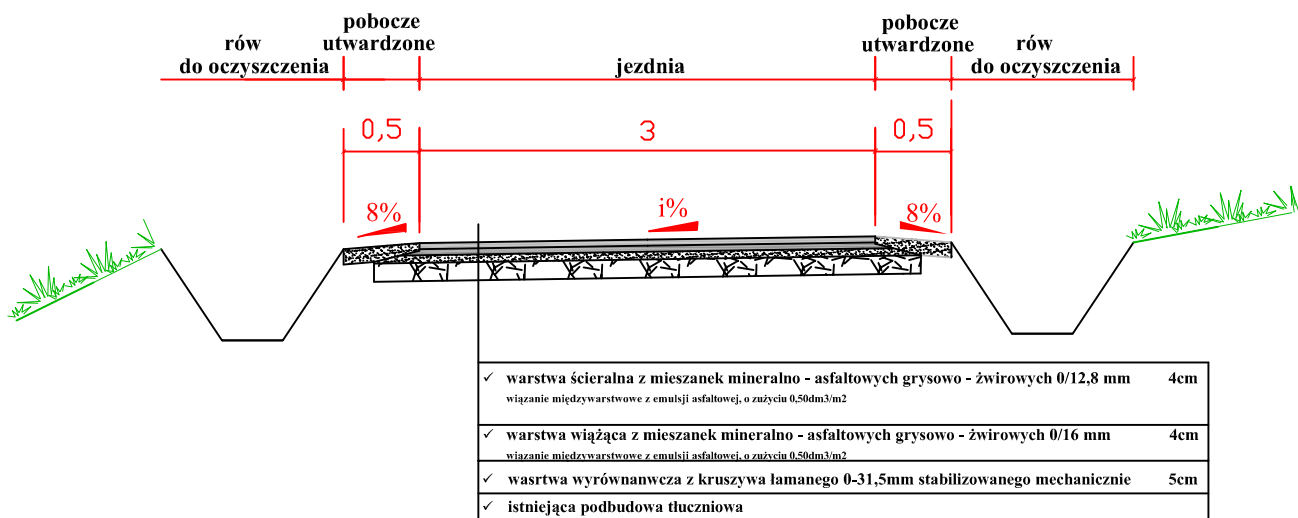

Obiekt	Odbudowa drogi gminnej nr 68/2 w miejscowości Kąty Bystrzyckie	SKALA 1:50
Studium	Projekt przebudowy ETAP I	DATA 07.2011r.
Tytuł	Przekroje konstrukcyjne jezdni A-A i B-B	
Investor	Urząd Miasta i Gminy Łądek Zdrój Rynek 31, 57-540 Łądek Zdrój	Nr rysunku
wykonał:	mgr inż. Łukasz Dobosz	2