


PRZEKROJE POPRZECZNE

KONSTRUKCJA NAWIERZCHNI JEZDNI

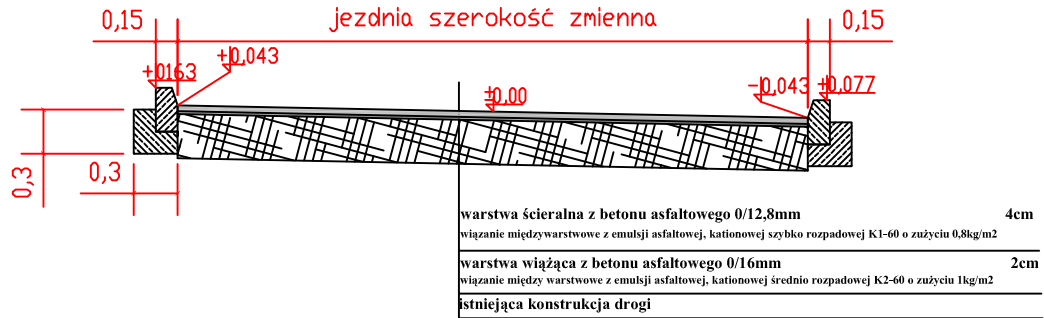


KONSTRUKCJA NAWIERZCHNI JEZDNI

(krawężnik obniżony na zjazdach)



krawężnik betonowy 15x30
na ławie bet C12/15 z oporem
skala 1:25

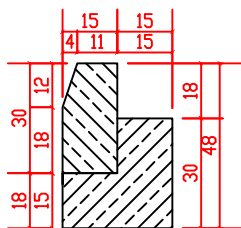

Obiekt	Odbudowa drogi gminnej nr 119850 - ul. Stokrotek w miejscowości Łądek - Zdrój	SKALA 1:50
Studium	Projekt budowlano - wykonawczy - branża drogowa	DATA 03.2011r.
Tytuł	Przekroje konstrukcyjne A-A i B-B	Nr rysunku <b style="font-size: 2em;">2
Investor	Urząd Miasta i Gminy Łądek Zdrój Rynek 31, 57-540 Łądek Zdrój	
asystent projektanta: mgr inż. Łukasz Dobosz		projektant: inż. Zygmunt Olszewski