


PRZEKROJE POPRZECZNE


KONSTRUKCJA NAWIERZCHNI JEZDNI A-A

w km 0+000 do km 0+555 skala 1:50

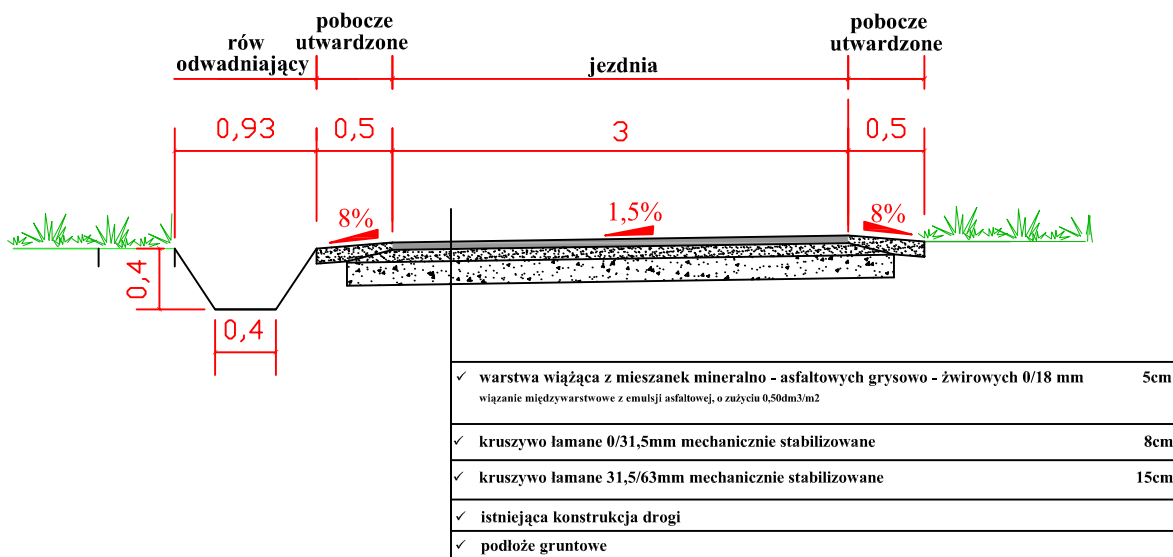

KONSTRUKCJA NAWIERZCHNI JEZDNI B-B

w km 0+556 do km 0+588 skala 1:50

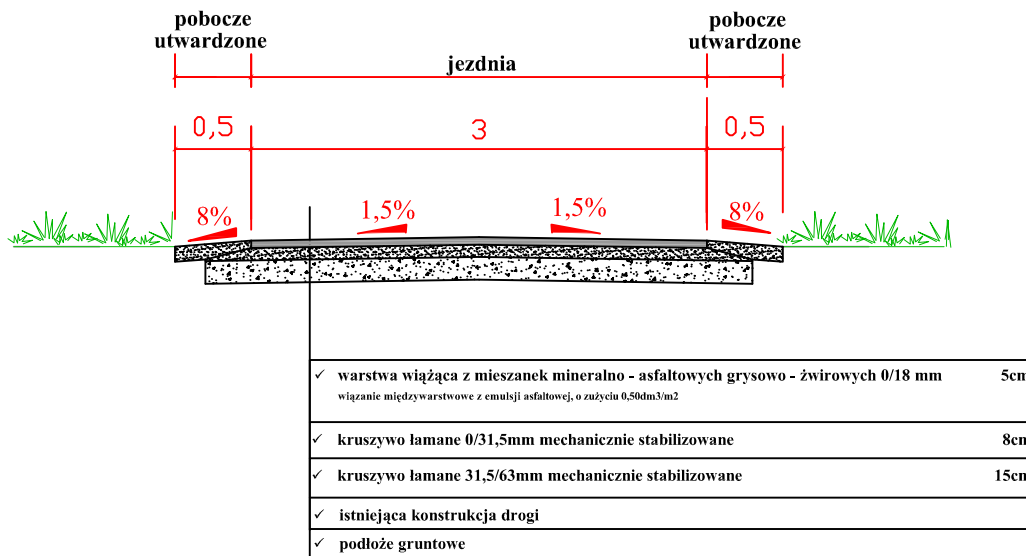

| | | |
|-----------------------|--|-------------------|
| Obiekt | Odbudowa dróg gminnych nr 181 (obręb Trzebieszowice) i nr 267 (obręb Skrzyńka) | SKALA 1:50 |
| Studium | Projekt budowlano - wykonawczy - branża drogowa | DATA 03.2011r. |
| Tytuł | Przekroje konstrukcyjne jezdni A-A i B-B | |
| Investor | Urząd Miasta i Gminy Łądek Zdrój Rynek 31, 57-540 Łądek Zdrój | Nr rysunku |
| asystent projektanta: | mgr inż. Łukasz Dobosz | 3 |
| projektant: | inż. Zygmunt Olszewski | |