


PRZEKRÓJ B-B

PRZEGRODY POZIOME

1	DROGA DOJAZDOWA, PLAC TARGOWISKA
	KOSTKA BETONOWA KOLOR SZARY 8 cm
	PODSYPKA CEMENTOWO-PIASKOWA 4 cm
	PODBUDOWA Z KRUSZYWA ŁAMANEGO STABILIZOWANEGO MECHANICZNIE 0/6,3mm 20 cm
	WARSTWA Z GRUNTU STABILIZOWANA CEMENTEM 0 Rm≥2,5MPa 15 cm
	GRUNT NIWYSADZINOWY MIESZANKA PIASKÓW ŚREDNICH I GRUBYCH 30 cm
	GRUNT ISTNIEJĄCY
2	CHODNIK
	KOSTKA BETONOWA 6 cm
	PODSYPKA CEMENTOWO-PIASKOWA 4 cm
	PODBUDOWA Z KRUSZYWA ŁAMANEGO STABILIZOWANEGO MECHANICZNIE 0/31,5mm 15 cm
	GRUNT NIWYSADZINOWY MIESZANKA PIASKÓW ŚREDNICH I GRUBYCH 30 cm
	GRUNT ISTNIEJĄCY
3	OPASKA ŻWIROWA
	ŻWIR frakcja 16-32 mm z obrzeżem trawnikowym szer 5,5cm 15 cm
	FIZELINA FILTRUJĄCA
	PIASEK 70 cm
	FIZELINA FILTRUJĄCA
	ŻWIR frakcja 0-32mm 45 cm
	FIZELINA FILTRUJĄCA
	GRUNT ISTNIEJĄCY

4	SCHODY, POCHYLNA
	PLYTA GRANITOWA PROMIENIOWANA 3 cm
	WYLEKA BETONOWA 20 cm
	PODSYPKA CEMENTOWO-PIASKOWA 10 cm
	GRUNT NIWYSADZINOWY MIESZANKA PIASKÓW ŚREDNICH I GRUBYCH 30 cm
	GRUNT ISTNIEJĄCY
5	ZADDASZENIE TARGOWISKA
	DACHÓWKA KARPÍÓWKA KRYTA W ŁUSKĘ 3 cm
	LATY DREWNIANE 3x5 cm K27 12 cm
	KROKIEW DREWNIANA 12x10, K27
6	SKARPA
	GEOKRATA WYPELNIŁA HUMUSEM I ŻWIEM 5 cm
	HUMUS 50 cm
	ZASYPKA PIASKOWA -NASYP Z GRUNTU NIWYSADZINOWEGO MIESZANKI PIASKÓW ŚREDNICH I GRUBYCH, ZAGĘSZCZONYCH WNIESTWIEM CO 20cm
	GRUNT ISTNIEJĄCY

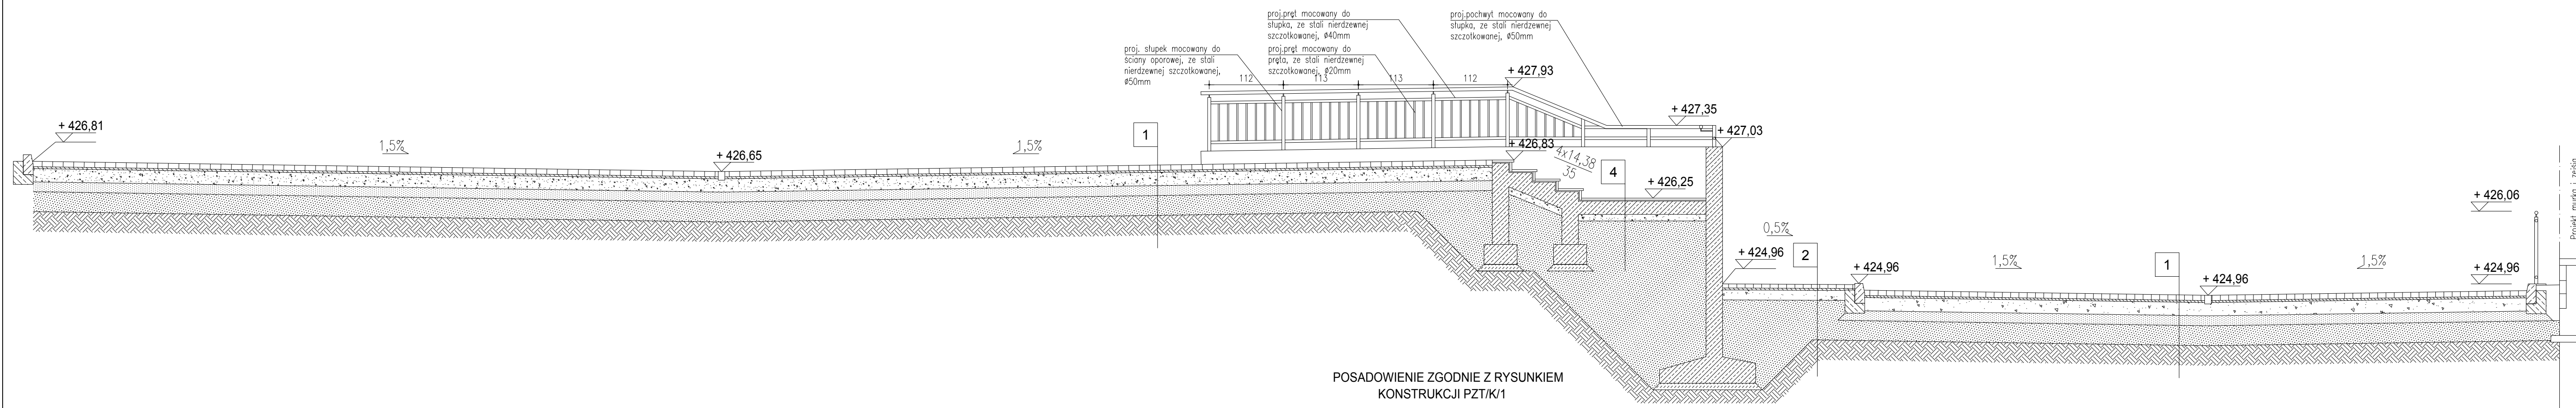

POSADOWIENIE ZGODNIE Z RYSUNKIEM KONSTRUKCJI PZT/K/1

PRZEKRÓJ A-A

Projekt murka i zejścia
wzłuż rzeki Biała
Łądecka wg odrębnego
opracowania

<p>SMART ARCHITEKCI architecture & development Szymon Mazurek ul. Miłicka 68, 51-126 Wrocław tel. 506 067 481 REGON: 020706115 NIP: 615-190-51-85 e-mail: info.smartarchitekci@gmail.com</p>	
<p>NAZWA OBIEKTU: PRZEBUDOWA TARGOWISKA W ŁĄDKU-ZDRÓJU WRAZ Z BUDOWĄ PARKINGU, NIEZBĘDNA INFRASTRUKTURA TECHNICZNA ORAZ ROZBIÓRKA BUDYNKÓW GOSPODARCZYCH ZLOKALIZOWANYCH NA DZIAŁCE 162/18, JEDN. EWID. 020808_4 ŁĄDEK ZDRÓJ - MIASTO, OBRĘB: 0003 STARE MIASTO</p>	
<p>ADRES INWESTYCJI: UL. SKODOWA, DZ. NR. 162/18, JEDN. EWID. 020808_4 ŁĄDEK-ZDRÓJ - MIASTO, OBRĘB: 0003 STARE MIASTO, 57-540 ŁĄDEK-ZDRÓJ</p>	
<p>TYTUŁ RYSUNKU: SCHODY TERENOWE I POCHYLNA DLA NPS - PRZEKROJE A-A, B-B</p>	
<p>INWESTOR: GMINA ŁĄDEK-ZDRÓJ</p>	
<p>ADRES INWESTORA: UL. RYNEK 31, 57-540 ŁĄDEK-ZDRÓJ</p>	
<p>PROJEKTANT - BRANŻA ARCHITEKTONICZNA: Specjalność: architektoniczna bez ograniczeń</p>	<p>PODPIS mgr inż. arch. Szymon Mazurek Upr. Nr 21/09/DDA</p>
<p>BRANŻA: SKALA/ FORMAT</p>	<p>FAZA PROJEKTU DATA OPRACOWANIA NUMER RYSUNKU</p>
<p>PZT 1:50/966x297mm PW</p>	<p>21.02.2018 PZT/D/2</p>
<p>PROJEKT CHRONIONY USTAWĄ O PRAWACH AUTORSKICH, WSELEKIE PRAWA ZASTRZEŻONE.</p>	