


PRZEKROJE POPRZECZNE

KONSTRUKCJA NAWIERZCHNI ZJAZDÓW E-E Etap I km 0+105 i km 0+214 skala 1:50

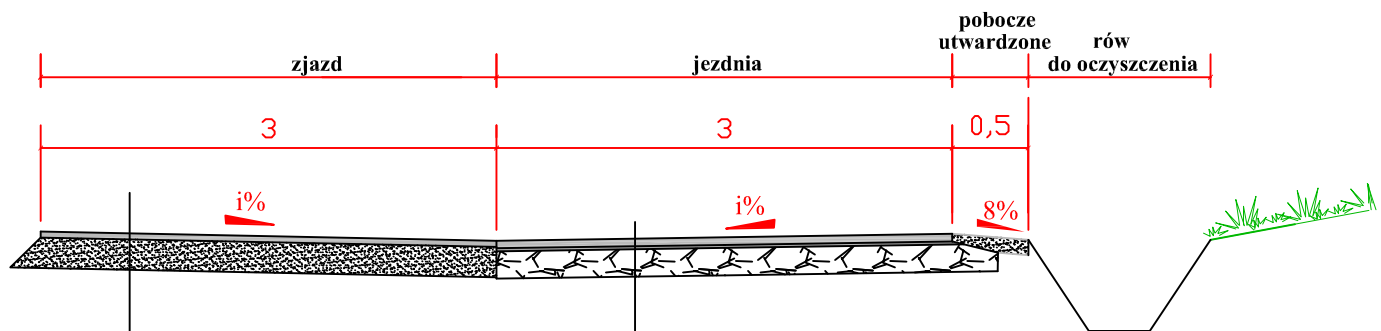

✓ warstwa ścierna z mieszanek mineralno - asfaltowych grysowo - żwirowych 0/12,8 mm	4cm
wiazanie międzywarstwowe z emulsji asfaltowej, o zużyciu 0,50dm ³ /m ²	
✓ warstwa wyrównawcza z mieszanek mineralno - asfaltowych grysowo - żwirowych 0/16 mm	2cm
wiazanie międzywarstwowe z emulsji asfaltowej, o zużyciu 0,50dm ³ /m ²	
✓ istniejąca konstrukcja drogi	
✓ podłoże gruntowe	

✓ warstwa ścierna z mieszanek mineralno - asfaltowych grysowo - żwirowych 0/12,8 mm	4cm
wiazanie międzywarstwowe z emulsji asfaltowej, o zużyciu 0,50dm ³ /m ²	
✓ kruszywo łamane 0/31,5mm mechanicznie stabilizowane	20cm
✓ podłoże gruntowe	

Obiekt	Odbudowa drogi gminnej nr 68/2 w miejscowości Kąty Bystrzyckie	SKALA 1:50
Studium	Projekt przebudowy	DATA 07.2011r.
Tytuł	Przekrój konstrukcyjny jezdni E-E	Nr rysunku 4
Inwestor	Urząd Miasta i Gminy Łądek Zdrój Rynek 31, 57-540 Łądek Zdrój	
wykonał:	mgr inż. Łukasz Dobosz	