


ster. PWPpoż. na I piętro      wz na I piętro

projekt. wz YKXS 5 35 mm<sup>2</sup> p.t.  
l = 28 m

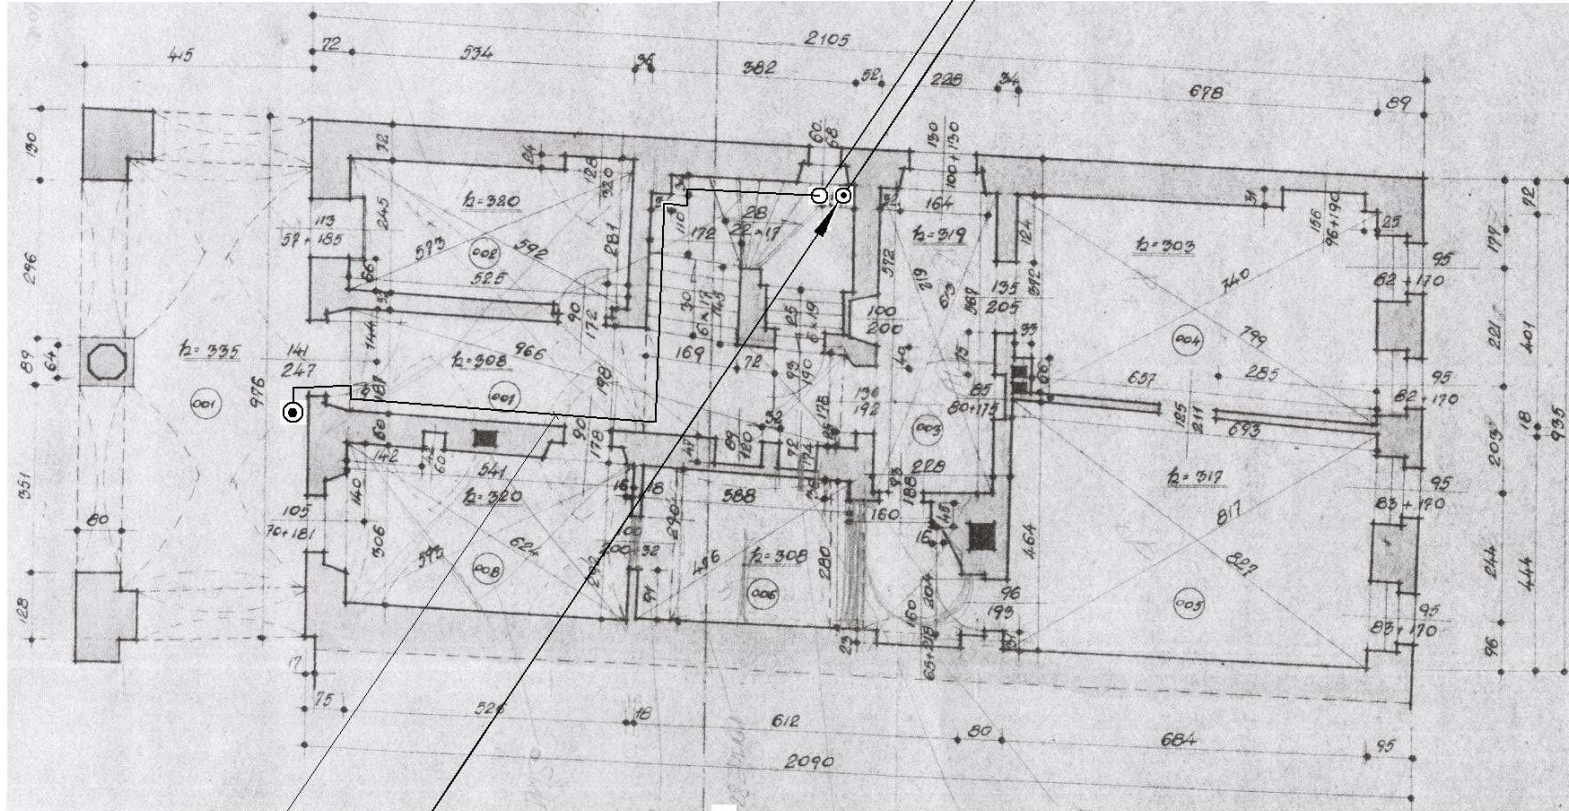

projekt. YDY 2x1,5 mm<sup>2</sup> p.t.  
ster. PWPpoż. l = 15 m

projekt. wz YKXSzo 5 x 35 mm<sup>2</sup> p.t.  
l = 28 m

wz z piwnicy